

OKRĘGOWE PRZEDSIĘBIORSTWO GEODEZYJNO-KARTOGRAFICZNE w Lublinie Sp. z o.o.
ul. Czechowska 2, 20-072 Lublin, tel./fax 81 532 52 34, opgk@opgk.lublin.pl, www.opgk.lublin.pl,
Kapitał zakładowy: 1 807 900 zł, NIP: 712-015-05-91, REGON: 000332417

L.dz. 220/2017/TK

Lublin, dn. 01.03.2017 r.

OGŁOSZENIE NR 1

OGŁOSZENIE ZAPYTANIA OFERTOWEGO I SPECYFIKACJA WARUNKÓW REALIZACJI ZAMÓWIENIA (dalej w skrócie ZiS)

Zapraszam do złożenia oferty w zakresie dotyczącym wykonania robót i dostarczenia materiałów budowlanych związanych z „adaptacją pomieszczeń na lokale techniczno-biurowe wraz z zapleczem sanitarnym dla potrzeb rozbudowy Działu Rozwoju Nowych Technologii w ramach rozwoju istniejącego zaplecza badawczo-rozwojowego” ogłoszenie nr 1 zlokalizowanych przy ul. Czechowskiej 2, 20-072 Lublin, woj. lubelskie w ramach projektu: „Rozwój infrastruktury B+R Okręgowego Przedsiębiorstwa Geodezyjno-Kartograficznego”.

Postępowanie o udzielenie zamówienia prowadzone jest w trybie procedury ogłoszenia zapytania ofertowego i specyfikacji warunków realizacji zamówienia zgodnie z zasadą konkurencyjności o wartości szacunkowej zamówienia, która nie przekracza wyrażonej w złotych równowartość kwoty 5.225.000 Euro netto, tj. bez podatku od towarów i usług (VAT)

Zatwierdzono w dniu:

01.03.2017 r.

Podpis:

PREZES ZARZĄDU

mgr inż. Waldemar Wapiński

OKRĘGOWE PRZEDSIĘBIORSTWO
GEODEZYJNO-KARTOGRAFICZNE
w LUBLINIE Sp. z o.o.
20-072 Lublin, ul. Czechowska 2
NIP 712-015-05-91
KRS 0000263926, REGON 000332417
tel./fax 81 532 52 34

1. Słowniczek

1.1. Ilekróć w ZiS jest mowa o:

- 1.1.1. cenie - należy przez to rozumieć cenę w rozumieniu art. 3 ust. 1 pkt 1 i ust. 2 ustawy z dnia 9 maja 2014 r. o informowaniu o cenach towarów i usług (Dz. U. poz. 915);
- 1.1.1. najkorzystniejszej ofercie - należy przez to rozumieć ofertę, która przedstawia najkorzystniejszy bilans ceny i innych kryteriów odnoszących się do przedmiotu zamówienia;
- 1.1.1. Wykonawcy - należy przez to rozumieć osobę fizyczną, osobę prawną albo jednostkę organizacyjną nieposiadającą osobowości prawnej, która ubiega się o udzielenie zamówienia, złożyła ofertę lub zawarła umowę w sprawie zamówienia;
- 1.1.1. Zamawiającym - należy przez to rozumieć Okręgowe Przedsiębiorstwo Geodezyjno-Kartograficzne w Lublinie Spółka z ograniczoną odpowiedzialnością;

2. Nazwa (firma) oraz adres Zamawiającego

- 2.1. Okręgowe Przedsiębiorstwo Geodezyjno-Kartograficzne w Lublinie Sp. z o.o.
- 2.2. Adres: ul. Czechowska 2, 20-072 Lublin
- 2.3. Telefon/Fax: tel. /+48/ 81 532 52 34, fax /+48/ 81 532 52 34
- 2.4. E-mail: opgk@opgk.lublin.pl
- 2.5. Adres strony internetowej: www.opgk.lublin.pl
- 2.6. NIP: 7120150591
- 2.7. Regon: 000332417
- 2.8. KRS: 0000263926 SĄD REJONOWY LUBLIN-WSCHÓD W LUBLINIE Z SIEDZIBĄ W ŚWIDNIKU, VI WYDZIAŁ GOSPODARCZY KRAJOWEGO REJESTRU SĄDOWEGO

3. Tryb udzielenia zamówienia

- 3.1. Postępowanie o udzielenie zamówienia prowadzone jest w trybie procedury ogłoszenia zapytania ofertowego i specyfikacji warunków realizacji zamówienia zgodnie z zasadą konkurencyjności, w szczególności w oparciu o przepisy ustawy z dnia 23 kwietnia 1964 r. - Kodeks cywilny (t. j. Dz. U. 2014 poz. 121 z późn. zm.), Wytyczne w zakresie kwalifikowalności wydatków w ramach Europejskiego Funduszu Rozwoju Regionalnego, Europejskiego Funduszu Społecznego oraz Funduszu Spójności na lata 2014-2020, Wytyczne w zakresie kwalifikowalności wydatków w Programie Operacyjnym Inteligentny Rozwój 2014-2020, w zakresie w jakim mają odpowiednie zastosowanie.
- 3.2. Do czynności podejmowanych przez Zamawiającego i Wykonawców, w postępowaniu o udzielenie zamówienia stosuje się zapisy opisane w niniejszym ZiS.

PREZES Zarządu

Waldemar Wapiński

3.3. Rodzaj zamówienia: roboty budowlane.

3.4. W postępowaniu wykonują czynności osoby będące członkami komisji powołanej do przeprowadzenia procedury udzielenia zamówienia.

4. Opis przedmiotu zamówienia

- 4.1. Przedmiotem zamówienia jest wyłonienie Wykonawcy w zakresie dotyczącym przeprowadzenia robót i dostarczenia materiałów budowlanych związanych z „adaptacją pomieszczeń na lokale techniczno-biurowe wraz z zapleczem sanitarnym dla potrzeb rozbudowy Działu Rozwoju Nowych Technologii w ramach rozwoju istniejącego zaplecza badawczo-rozwojowego” zlokalizowaną przy ul. Czechowskiej 2, 20-072 Lublin, woj. lubelskie w ramach projektu: „Rozwój infrastruktury B+R Okręgowego Przedsiębiorstwa Geodezyjno-Kartograficznego.
- 4.2. Zakres zamówienia i umowy obejmuje w szczególności roboty i materiały budowlane związane z adaptacją powierzchni techniczno-biurowej 91,59 m² dla Okręgowego Przedsiębiorstwa Geodezyjno-Kartograficznego w Lublinie Spółka z ograniczoną odpowiedzialnością, z siedzibą przy ul. Czechowskiej 2, 20-072 Lublin.
- 4.3. Szczegółowy opis przedmiotu zamówienia zawarty jest w pkt 4.17 niniejszego ZiS.
- 4.4. Wymagane jest szczegółowe opomiarowanie przewidzianych do adaptacji pomieszczeń przed złożeniem oferty.
- 4.5. Zamawiający umożliwia wizję lokalną pomieszczeń przewidzianych pod adaptację w celu udzielenia wszelkich wyjaśnień na etapie przygotowania oferty w siedzibie Okręgowego Przedsiębiorstwa Geodezyjno-Kartograficznego w Lublinie Sp. z o.o. przy ul. Czechowskiej 2, 20-072 Lublin w godzinach 8:00 – 14:00 od poniedziałku do piątku. Termin wizji lokalnej należy uprzednio uzgodnić pod nr. tel. /+48/ 81 532 52 34
- 4.6. Wykonawca musi zapewnić realizację zamówienia w terminie do 15 czerwca 2017 r., przy czym Zamawiający zaznacza, iż dopuszcza możliwość wcześniejszej realizacji.
- 4.7. Wykonawca musi zaoferować przedmiot zamówienia zgodny z wymogami Zamawiającego określonymi w ZiS, przy czym zobowiązany jest dołączyć do oferty opis techniczny i/lub funkcjonalny pozwalający na pełną i jednoznaczną ocenę zgodności oferowanych robót budowlanych z wymaganiami ZiS.
- 4.8. Przedmiot ZiS zostanie wykonany z materiałów Wykonawcy, na które musi posiadać wszystkie wymagane przepisami prawa dokumenty.
- 4.9. Wykonawca zobowiązuje się do wykonania przedmiotu ZiS zgodnie z obowiązującymi przepisami, normami budowlanymi i sztuką budowlaną.
- 4.10. Dostarczone urządzenia muszą posiadać wszystkie wymagane przepisami prawa certyfikaty, zgody, zezwolenia, dopuszczenia itp.
- 4.11. Urządzenia powinny być dostarczone z kompletną Dokumentacją Techniczną w języku polskim.

- 4.12. Wykonawca musi zaoferować co najmniej 60-miesięczną gwarancję i rękojmię na całość przedmiotu zamówienia, liczone od dnia następnego po dacie odbioru końcowego, wraz z nieodpłatną (wliczoną w cenę oferty), naprawą, przeglądami i konserwacją przedmiotu zamówienia wynikającą m.in. z zaleceń producentów w okresie gwarancyjnym realizowaną w miejscu użytkowania, przez osoby lub podmioty posiadające stosowną autoryzację.
- 4.13. Wykonawca powinien przedstawić cenę ryczałtową oferty za przedmiot umowy w formie indywidualnej kalkulacji.
- 4.14. Wykonawca powinien wypełnić oraz podpisać formularz oferty wraz z załącznikami lub złożyć ofertę odpowiadającą ich treści, przy czym może podpisać oraz dołączyć do oferty wzór umowy, stanowiący integralną część ZiS.
- 4.15. Wykonawca musi dołączyć do oferty wszystkie dokumenty i oświadczenia oraz załączniki przedstawione w ZiS.
- 4.16. Oznaczenie przedmiotu zamówienia według kodu Wspólnego Słownika Zamówień CPV:
- 45400000-1 - Roboty wykończeniowe w zakresie obiektów budowlanych
 - 45410000-4 - Tynkowanie
 - 45420000-7 - Roboty w zakresie zakładania stolarki budowlanej oraz roboty ciesielskie
 - 45430000-0 - Pokrywanie podłóg i ścian
 - 45442000-7 - Nakładanie powierzchni kryjących
 - 45310000-3 - Roboty instalacyjne elektryczne
 - 45330000-9 - Roboty instalacyjne wodno-kanalizacyjne i sanitarne
- 4.17. Szczegółowy opis przedmiotu zamówienia zawierający elementy składowe o następujących minimalnych parametrach i wymaganiach technicznych oraz funkcjonalnych, bądź ich zakresach, w odniesieniu do całości zamówienia:


Charakterystyka prac adaptacyjnych powierzchni techniczno-biurowej:

W celu zwiększenia prorynkowej aktywności OPGK w Lublinie poprzez wsparcie Działu Rozwoju Nowych Technologii niezbędne jest wykonanie robót budowlanych związanych z adaptacją pomieszczeń na lokale techniczno-biurowe wraz z zapleczem sanitarnym dla potrzeb rozbudowy Działu Rozwoju Nowych Technologii w ramach rozwoju istniejącego zaplecza badawczo-rozwojowego. Prace adaptacyjne dotyczą powierzchni ok. 110 m², na której w ramach projektu zorganizowane zostaną pomieszczenia techniczno-biurowe i obejmą:

Roboty rozbiórkowe i demontażowe:

- zasypianie kanałów instalacyjnych,
- rozbiórka elementów konstrukcji betonowej,
- rozebranie ścian, filarów i kolumn z cegieł,
- wykucie otworów w ścianach dla otworów drzwiowych,

PREZES ZARZĄDU

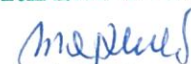

mgr inż. Włodzisław Wapiński

OKRĘGOWE PRZEDSIĘBIORSTWO GEODEZYJNO-KARTOGRAFICZNE w Lublinie Sp. z o.o.
ul. Czechowska 2, 20-072 Lublin, tel./fax 81 532 52 34, opgk@opgk.lublin.pl, www.opgk.lublin.pl,
Kapitał zakładowy: 1 807 900 zł, NIP: 712-015-05-91, REGON: 000332417

- wykucie z murów ościeżnic drewnianych i stalowych,
- zamurowanie otworu okiennego,
- demontaż rur żebrowych, rur stalowych, instalacji centralnego ogrzewania, instalacji wodno-kanalizacyjnej, instalacji elektrycznej,
- usunięcie i wywóz materiałów z rozbiórki,

Roboty budowlane:

- ścianki działowe (piano- lub gazobetonowe grubości 12cm),
- okładziny ścian (gruntowanie, zabudowa ścian płytami gipsowo-kartonowymi, okładziny ściennie z płytek z kamieni ściennych),
- posadzki (podkład z ubitych materiałów sypkich, podkłady betonowe, izolacje przeciwwilgociowe i przeciwwodne, izolacje cieplne i przeciwdźwiękowe, warstwy wyrównujące, gruntowanie, posadzki i cokoliki z płytek terakotowych),
- stolarka drzwiowa (montaż drzwi wewnętrznych),
- malowanie
- opaska przy budynku,
- instalacje elektryczne
- instalacje teleinformatyczne,
- instalacje wodno-kanalizacyjne,
- instalacje centralnego ogrzewania

Minimalne parametry techniczne dla poszczególnych zadań adaptacyjnych powierzchni techniczno- biurowej:

- płyty gipsowo-kartonowe impregnowane,
- okładziny ściennie z płytek z kamieni sztucznych o regularnych kształtach – klasa ścieralności co najmniej 5,
- izolacja cieplna i przeciwdźwiękowa z płyt styropianowych podłogowych o grubości co najmniej 10 cm, wytrzymałości na zginanie co najmniej 125 kPa,
- zaprawa samopoziomująca grubości co najmniej 25 mm,
- płytki terakotowe/gres o wymiarach co najmniej 30x30 cm, klasie ścieralności co najmniej 5, antypoślizgowe,
- zaprawy klejowe elastyczne,
- drzwi wewnętrzne płycinowe pełne kompletne z zamkami patentowymi,
- farby lateksowe,
- kostka brukowa betonowa kolorowa,
- tablica rozdzielcza wętkowa co najmniej 96 modułów,
- drzwi tablicy rozdzielczej o klasie izolacji co najmniej IP44,

- przewody elektryczne klasy co najmniej YDYpżo,
- przewody UPT klasy kategorii co najmniej 6,
- gniazda instalacyjne modułowe 2x230V + 2xRJ45,
- wyłącznik różnicowo-prądowy co najmniej 4P 63A 0,03A
- wyłącznik nadprądowy co najmniej RX 1P B20 6KA 230/400VAC
- oprawy oświetleniowe energooszczędne, o mocy co najmniej 500lx zgodnie z normą PN-EN12464-1,
- instalacje elektryczne ułożone pod płytami gipsowo-kartonowymi w osłonach rurowych,
- grzejniki stalowe dwupłytkowe o o mocy co najmniej 2kW,
- zawory przelotowe o połączeniach gwintowanych typ grzybkowy,

4.18. Oferty nie zawierające pełnego zakresu przedmiotu zamówienia lub niezgodne z wymaganiami technicznymi i funkcjonalnymi zostaną odrzucone.

4.19. Zamawiający nie dopuszcza składania ofert wariantowych.

4.20. Zamawiający dopuszcza składanie ofert równoważnych. Każdy Wykonawca składający ofertę równoważną, jest obowiązany wykazać w treści przedkładanej przez siebie oferty, że oferowany przez niego przedmiot zamówienia spełnia wymagania i parametry techniczne określone w ZiS, bądź też przewiduje rozwiązania lepsze niż opisywane. Przez równoważność rozumie się to, że oferowane roboty budowlane muszą posiadać co najmniej te same cechy, co opisane parametry techniczne i funkcjonalne, na poziomie, co najmniej takim jak opisane w ZiS. Wykonawca zobowiązany jest wykazać równoważność w treści złożonej oferty w formie stosownego opisu oraz zobowiązany jest dołączyć do oferty jego szczegółowe opisy techniczne i/lub funkcjonalne pozwalające na ocenę zgodności oferowanych rozwiązań z wymaganiami ZiS.

4.21. Warunki realizacji zamówienia zawarte zostały również we wzorze umowy stanowiącym integralną część ZiS.

4.22. Oryginał ZiS podpisany w imieniu Zamawiającego przez osoby uprawnione, stanowiący podstawę do rozstrzygania ewentualnych sporów związanych z treścią tego dokumentu, dostępny jest w formie papierowej u Zamawiającego.

4.23. Zamawiający nie przewiduje udzielenia zamówień uzupełniających.

4.24. Zamawiający nie dopuszcza możliwości powierzenia części zamówienia podwykonawcom.

5. Warunki udziału w postępowaniu oraz opis sposobu dokonywania oceny spełniania tych warunków

5.1. W postępowaniu mogą wziąć udział Wykonawcy, którzy nie podlegają wykluczeniu z postępowania o udzielenie zamówienia. Z postępowania o udzielenie zamówienia wyklucza się Wykonawców którzy:

5.1.1.są powiązani kapitałowo lub osobowo z Zamawiającym, przy czym przez powiązania kapitałowe lub osobowe należy rozumieć wzajemne powiązania między Zamawiającym lub

osobami upoważnionymi do zaciągania zobowiązań w imieniu Zamawiającego lub osobami wykonującymi w imieniu Zamawiającego czynności związane z przygotowaniem i przeprowadzeniem procedury wyboru Wykonawcy a Wykonawcą, polegające w szczególności na:

- 5.1.1.1. uczestniczeniu w spółce jako wspólnik spółki cywilnej lub spółki osobowej,
 - 5.1.1.2. posiadaniu udziałów lub co najmniej 10% akcji,
 - 5.1.1.3. pełnieniu funkcji członka organu nadzorczego lub zarządzającego, prokurenta, pełnomocnika,
 - 5.1.1.4. pozostawaniu w takim stosunku prawnym lub faktycznym, który może budzić uzasadnione wątpliwości, co do bezstronności w wyborze wykonawcy, w szczególności pozostawanie w związku małżeńskim, w stosunku pokrewieństwa lub powinowactwa w linii prostej, pokrewieństwa lub powinowactwa w linii bocznej do drugiego stopnia lub w stosunku przysposobienia, opieki lub kurateli
- 5.1.2. wykonywali bezpośrednio czynności związane z przygotowaniem prowadzonego postępowania lub posługiwali się w celu sporządzenia oferty osobami uczestniczącymi w dokonywaniu tych czynności, chyba że udział tych wykonawców w postępowaniu nie utrudni uczciwej konkurencji,
- 5.1.3. złożyli nieprawdziwe informacje mające wpływ lub mogące mieć wpływ na wynik prowadzonego postępowania;
- 5.1.4. należąc do tej samej grupy kapitałowej, w rozumieniu ustawy z dnia 16 lutego 2007 r. o ochronie konkurencji i konsumentów (Dz. U. Nr 50, poz. 331, z późn. zm.), złożyli odrębne oferty lub wnioski o dopuszczenie do udziału w tym samym postępowaniu, chyba że wykażą, że istniejące między nimi powiązania nie prowadzą do zachwiania uczciwej konkurencji pomiędzy Wykonawcami w postępowaniu o udzielenie zamówienia.
- 5.2. O udzielenie zamówienia może ubiegać się Wykonawca niepodlegający wykluczeniu zgodnie z pkt 5.1 oraz spełniający łącznie następujące warunki:
- 5.2.1. posiadający zdolność do wykonania przedmiotu zamówienia,
 - 5.2.2. dysponujący wiedzą, doświadczeniem i odpowiednim potencjałem technicznym, w tym spełniający warunek, że w okresie ostatnich trzech lat przed upływem terminu składania ofert wykonał co najmniej jedną robotę budowlaną o wartości co najmniej 200 tys. zł netto
 - 5.2.3. posiadający polisę OC obejmującą wykonywane prace ujęte w ZiS
- 5.3. Ocena spełnienia warunków wymienionych w punkcie 5.2.1, 5.2.2 zostanie przeprowadzona na podstawie referencji lub innych dokumentów tej samej wartości dowodowej.
- 5.4. Zaleca się, aby wszystkie strony oferty wraz z załącznikami były podpisane przez osobę (osoby)

uprawnione do składania oświadczeń woli w imieniu Wykonawcy, przy czym przynajmniej na formularzu oferty i jego załącznikach (oświadczeniach) oraz kopiach dokumentów poświadczanych za zgodność z oryginałem podpis (podpisy) winny być opatrzone pieczęcią firmową i imienną Wykonawcy lub czytelnym podpisem. Za osoby uprawnione do składania oświadczeń woli w imieniu Wykonawców uznaje się

- 5.4.1. osoby wykazane w prowadzonych przez sądy rejestrach handlowych, rejestrach spółdzielni lub rejestrach przedsiębiorstw państwowych, fundacji, stowarzyszeń i innych;
- 5.4.2. osoby wykazane w Centralnej Ewidencji i Informacji o Działalności Gospodarczej (CEIDG), prowadzonej przez ministra właściwego ds. Gospodarki;
- 5.4.3. osoby legitymujące się odpowiednim pełnomocnictwem udzielonym przez osoby, o których mowa powyżej; w przypadku podpisania oferty przez pełnomocnika Wykonawcy, pełnomocnictwo musi być dołączone do oferty;
- 5.4.4. w przypadku, gdy ofertę składa konsorcjum, czyli Wykonawcy wspólnie ubiegający się o udzielenie zamówienia, Wykonawcy zobowiązani są dołączyć do oferty odpowiednie pełnomocnictwo(a) udzielone przez uczestników konsorcjum bądź stosowną umowę;
- 5.4.5. w przypadku Wykonawców z siedzibą za granicą za osoby uprawnione uznaje się osoby wskazane, zgodnie z dokumentami państwa wystawienia, w którym Wykonawca ma siedzibę lub miejsce zamieszkania

6 Wykaz oświadczeń lub dokumentów, jakie mają dostarczyć Wykonawcy w celu potwierdzenia spełniania warunków udziału w postępowaniu oraz innych wymaganych dokumentów

- 6.1 Formularz oferty (załącznik nr 2)
- 6.2 oświadczenie o braku podstaw do wykluczenia (załącznik nr 3)
- 6.3 specyfikację techniczną, pozwalającą na dokonanie stosownej weryfikacji oferowanego przedmiotu zamówienia względem wymagań Zamawiającego (załącznik nr 4),
- 6.4 oświadczenie o przynależności do tej samej grupy kapitałowej w rozumieniu art. 4 pkt 14 ustawy z dnia 16 lutego 2007 r. o ochronie konkurencji i konsumentów albo informację o tym, że nie należy do grupy kapitałowej (załącznik nr 5).
- 6.5 oświadczenie, że Wykonawca w ostatnich trzech latach przed upływem terminu składania ofert wykonał co najmniej jedną robotę budowlaną o wartości co najmniej 200 tys. zł netto (załącznik nr 6 do ZiS)
- 6.6 kosztorys ofertowy zgodny z przedmiarem robót (załącznik nr 6) - Oferent może dołączyć kosztorys ofertowy wykonany w programie do kosztorysowania,
- 6.7 polisę odpowiedzialności cywilnej na realizację prac ujętych w ZiS
- 6.8 Dokumenty sporządzone w języku obcym są składane wraz z tłumaczeniem przysięgłym na język polski.

PREZES ZARZĄDU

[Podpis]

[Podpis]

7. Informacje o sposobie porozumiewania się Zamawiającego z Wykonawcami oraz przekazywania oświadczeń lub dokumentów, a także wskazanie osób uprawnionych do porozumiewania się z Wykonawcami

- 7.1 W niniejszym postępowaniu wszelkie oświadczenia, wnioski, zawiadomienia oraz informacje Zamawiający i Wykonawcy przekazują pisemnie, a oferta musi zostać złożona w formie pisemnej w zamkniętej kopercie, w miejscu i do upływu terminu składania ofert.
- 7.2 Wykonawca może zwrócić się do Zamawiającego o wyjaśnienie ZiS, a Zamawiający udzieli wyjaśnień niezwłocznie, pod warunkiem, że wniosek o wyjaśnienie treści ZiS wpłynął do Zamawiającego nie później niż do końca dnia, w którym upływa połowa wyznaczonego terminu składania ofert.
- 7.3 Jeżeli wniosek o wyjaśnienie treści ZiS wpłynął po upływie terminu składania wniosku, o którym mowa w pkt 7.2, lub dotyczy udzielonych wyjaśnień, Zamawiający może udzielić wyjaśnień albo pozostawić wniosek bez rozpoznania, natomiast ewentualne przedłużenie terminu składania ofert nie wpływa na bieg terminu składania wniosku.
- 7.4 Zamawiający jednocześnie przekazuje treść wyjaśnień i/lub pytań i odpowiedzi wszystkim Wykonawcom, którym przekazano ZiS i zamieszcza je na stronie internetowej, na której udostępniono ZiS, bez ujawniania źródła zapytania.
- 7.5 W uzasadnionych przypadkach Zamawiający może przed upływem terminu składania ofert zmienić treść ZiS, jak i przedłużyć termin składania i otwarcia ofert. Dokonaną zmianę ZiS Zamawiający przekazuje niezwłocznie wszystkim Wykonawcom, a ponadto zamieszcza ją także na stronach na których udostępniono ZiS, a w przypadku konieczności zmiany ogłoszenia o zamówieniu także w publikatorze, gdzie ogłoszenie zamieszczono.
- 7.6 Postępowanie o udzielenie zamówienia prowadzi się z zachowaniem formy pisemnej, przy uwzględnieniu zapisów pkt 7.1 powyżej.
- 7.7 Postępowanie o udzielenie zamówienia prowadzi się w języku polskim.
- 7.8 Osoba uprawniona do kontaktu z Wykonawcami: Waldemar Wapiński, tel. /+48/ 81 532 52 34, fax /+48/ 81 532 52 34, mail: opgk@opgk.lublin.pl

8 Wymagania dotyczące wadium

- 8.1 Zamawiający nie przewiduje konieczności wniesienia wadium.

9 Termin związania ofertą

- 9.1 Termin związania ofertą wynosi 60 dni.
- 9.2 Bieg terminu związania ofertą rozpoczyna się wraz z upływem terminu składania i otwarcia ofert.

10 Opis sposobu przygotowywania ofert

- 10.1 Wykonawca może złożyć tylko jedną ofertę.
- 10.2 Treść oferty musi odpowiadać wymaganiom ZiS.

PREZES ZARZĄDU

Waldemar Wapiński

- 10.3 Oferta wraz ze stanowiącymi jej integralną część załącznikami musi być sporządzona przez Wykonawcę według postanowień niniejszego ZiS.
- 10.4 Oferta powinna być sporządzona według wzoru „Formularza Oferty” i jego załączników, stanowiących integralną część ZiS.
- 10.5 Oferta musi być napisana w języku polskim, na komputerze, maszynie do pisania lub ręcznie długopisem bądź niezmywalnym atramentem. Ofertę składa się, pod rygorem nieważności, w formie pisemnej.
- 10.6 Zaleca się, aby wszystkie zapisane strony oferty wraz z załącznikami były kolejno ponumerowane i związane w sposób trwały oraz na każdej stronie podpisane przez osobę (osoby) uprawnione do składania oświadczeń woli w imieniu Wykonawcy.
- 10.7 Wszelkie poprawki lub zmiany w tekście oferty muszą być parafowane przez osobę (osoby) podpisując ofertę i opatrzone datami ich dokonania.
- 10.8 Zamawiający nie ponosi odpowiedzialności za wcześniejsze otwarcie oferty nie oznaczonej wyraźnie i nie zaadresowanej zgodnie z wymaganiami niniejszego **zapytania ofertowego**.
- 10.9 Wykonawca zamieszcza ofertę w kopercie oznaczonej nazwą i adresem Zamawiającego oraz opisanej w sposób przedstawiony w pkt. 11.2 ZiS.
- 10.10 Wykonawca może wprowadzić zmiany lub wycofać złożoną przez siebie ofertę wyłącznie przed terminem składania ofert i pod warunkiem, że przed upływem tego terminu Zamawiający otrzyma pisemne powiadomienie o wprowadzeniu zmian lub wycofaniu oferty. Powiadomienie to musi być opisane w sposób wskazany w pkt 10.9 oraz dodatkowo oznaczone słowami „ZMIANA” lub „WYCOFANIE”.
- 10.11 Nie ujawnia się informacji stanowiących tajemnicę przedsiębiorstwa w rozumieniu przepisów o zwalczaniu nieuczciwej konkurencji, jeżeli Wykonawca, nie później niż w terminie składania ofert, zastrzegł, że nie mogą być one udostępniane oraz wykazał, iż zastrzeżone informacje stanowią tajemnicę przedsiębiorstwa. Jeżeli Wykonawca zastrzega, że informacje stanowiące tajemnicę przedsiębiorstwa w rozumieniu przepisów o zwalczaniu nieuczciwej konkurencji, nie mogą być udostępnione, część oferty, która zawiera te informacje, należy umieścić w odrębnej kopercie oznaczonej napisem: „Informacje stanowiące tajemnicę przedsiębiorstwa”. Wykonawca nie może zastrzec następujących informacji: nazwy (firmy) oraz adresu wykonawcy, a także informacji dotyczących ceny, terminu wykonania zamówienia i okresu gwarancji zawartych w ofercie. Jednocześnie Zamawiający informuje, iż dla potrzeb kontroli lub rozliczenia przedmiotowego zamówienia, dokonywanej przez osoby lub podmioty do tego upoważnione, zastrzega sobie możliwość ujawnienia informacji stanowiących tajemnicę przedsiębiorstwa w rozumieniu przepisów o zwalczaniu nieuczciwej konkurencji, o ile zajdzie taka konieczność.

11 Miejsce oraz termin składania i otwarcia ofert

PREZES ZARZADU



- 11.1 Oferty należy składać w formie pisemnej w siedzibie Zamawiającego (sekretariat), pod adresem ul: Czechowska 2, 20-072 Lublin, w terminie do dnia 17 marca 2017 r., do godz. 11:00.
- 11.2 Wykonawca winien umieścić ofertę w kopercie zaadresowanej do Zamawiającego, na adres podany w pkt 11.1. ZiS, która będzie posiadać następujące oznaczenia: „Oferta w zakresie dotyczącym adaptacji pomieszczeń na lokale techniczno-biurowe wraz z zapleczem sanitarnym dla potrzeb rozbudowy Działu Rozwoju Nowych Technologii w ramach rozwoju istniejącego zaplecza badawczo-rozwojowego - nie otwierać przed dniem 17 marca 2017r. godz. 11:15.” oraz opatrzyć kopertę pieczęcią adresową Wykonawcy.
- 11.3 Oferty złożone po terminie nie będą rozpatrywane.
- 11.4 Otwarcie ofert odbędzie się w siedzibie Zamawiającego dnia 17 marca 2017r. o godz 11:15

12 Opis sposobu obliczenia ceny

- 12.1 W ofercie należy podać cenę w rozumieniu art. 3 ust. 1 pkt 1 i ust. 2 ustawy z dnia 9 maja 2014 r. o informowaniu o cenach towarów i usług (Dz. U. poz. 915) za wykonanie całości przedmiotu zamówienia.
- 12.2 Cenę ryczałtową oferty, zwaną w Umowie wynagrodzeniem, należy podać w złotych polskich (PLN) i wyliczyć z dokładnością do dwóch miejsc po przecinku, na podstawie kosztorysu ofertowego Wykonawcy, uwzględniając doświadczenie i wiedzę zawodową Wykonawcy jak i wszelkie koszty niezbędne do wykonania przedmiotu zamówienia (koszty bezpiecznego transportu, ubezpieczeń, dokumentacji, testów, instalacji, gwarancji, oraz inne koszty), opłaty i zgłoszenia celne, cło o ile dotyczy, oraz rabat itp., których Wykonawca zamierza udzielić.
- 12.3 Sumaryczna cena ryczałtowa wyliczona na podstawie kosztorysu ofertowego Wykonawcy winna odpowiadać cenie podanej przez Wykonawcę w formularzu oferty.
- 12.4 W cenie należy uwzględnić wszystkie wymagania określone w niniejszym ZiS oraz wszelkie koszty, jakie poniesie Wykonawca z tytułu należytej oraz zgodnej z obowiązującymi przepisami realizacji przedmiotu zamówienia.
- 12.5 Zamawiający ustala, że obowiązującym rodzajem wynagrodzenia dla przedmiotowego zamówienia jest wynagrodzenie ryczałtowe, zgodnie z ofertą Wykonawcy.
- 12.6 Zamawiający dla potrzeb oceny i porównania ofert w przypadku ofert Wykonawców mających siedzibę poza granicami Polski i nie są płatnikami podatków od towaru i usług VAT, doliczy do przedstawionych cen podatek od towarów i usług VAT, który ma obowiązek zapłacić zgodnie z obowiązującymi przepisami, jak również ewentualne koszty cła i odprawy celnej o ile takie wystąpią.

13. Opis kryteriów, którymi zamawiający będzie się kierował przy wyborze oferty, wraz z podaniem znaczenia tych kryteriów i sposobu oceny ofert.

- 13.1. Zamawiający będzie oceniał wyłącznie oferty niepodlegające odrzuceniu oraz złożone przez

wykonawców niepodlegających wykluczeniu z postępowania. Zamawiający będzie oceniał oferty według następujących kryteriów:

13.2. Cena (C): 60 pkt.

Ocenie podlega cena łączna netto oferty. Maksymalna punktacja dla oferty z najniższą ceną netto, tj. 60 pkt. Kolejne oferty są oceniane proporcjonalnie do podanej ceny netto zgodnie ze wzorem:

$$C = (\text{Cena netto najniższa}) / (\text{cena netto danej oferty}) \times 60$$

Cena musi obejmować wszystkie koszty związane z budową, remontem i dostawą do siedziby Zamawiającego, montaż, uruchomienie oraz instruktaż obsługi, oraz inne koszty tj. opłaty celne, opłaty akcyzowe, ubezpieczenia transportowe i inne koszty przewozowe.

13.3. Termin wykonania zamówienia (T): 20 pkt

20 pkt – wykonanie prac do dnia 30 kwietnia 2017r.;

15 pkt – wykonanie prac do dnia 15 maja 2017r.;

10 pkt – wykonanie prac do dnia 30 maja 2017r.;

5 pkt – wykonanie prac do dnia 15 czerwca 2017r.;

13.4. Okres gwarancji (G): 20 pkt.

Minimalny wymagany okres gwarancji - 60 miesięcy od dnia podpisania protokołu odbioru końcowego. Maksymalny dopuszczalny okres gwarancji - 120 miesięcy od dnia podpisania protokołu odbioru końcowego. Ocena zostanie przeprowadzona wg następującego wzoru:

$$G = (\text{okres gwarancji w ofercie badanej}) / (\text{najdłuższy okres gwarancji spośród ofert ważnych i nieodrzuconych}) \times 20$$

13.5. Oferta z największą ilością punktów, liczona według wzoru: Punktowana oferta = C + T + G; gdzie: C – punkty za oferowaną cenę, T – punkty za oferowany termin realizacji, G – punkty za oferowaną gwarancję, zostanie wyłoniona jako najbardziej korzystna oferta

14. Udzielenie zamówienia lub jego unieważnienie

14.1 Zamawiający udzieli zamówienia Wykonawcy, którego oferta odpowiada wszystkim wymaganiom określonym w niniejszym ZiS i została oceniona jako najkorzystniejsza w oparciu o podane wyżej kryteria oceny ofert.

14.2 Zamawiający może unieważnić postępowanie w szczególności w sytuacji, gdy wystąpią następujące przykładowe przesłanki:

14.2.1 nie złożono żadnej oferty niepodlegającej odrzuceniu;

14.2.2 cena najkorzystniejszej oferty przewyższa kwotę, którą zamawiający zamierza przeznaczyć na sfinansowanie zamówienia, chyba że zamawiający może zwiększyć tę kwotę do ceny najkorzystniejszej oferty

14.2.3 wystąpiła istotna zmiana okoliczności powodująca, że prowadzenie postępowania lub

wykonanie zamówienia nie leży w interesie Zamawiającego, czego nie można było wcześniej przewidzieć;

14.2.4 postępowanie obarczone jest niemożliwą do usunięcia wadą uniemożliwiającą zawarcie ważnej umowy w sprawie zamówienia.

14.3 Zamawiający zastrzega sobie możliwość:

14.3.1 odwołania postępowania w każdym czasie do momentu złożenia ofert,

14.3.2 zakończenia postępowania bez dokonania wyboru Wykonawcy,

14.3.3 unieważnienia postępowania, zarówno przed, jak i po dokonaniu wyboru najkorzystniejszej oferty, bez podania przyczyny.

14.3.4 wezwania do wyjaśnień, uszczegółowienia złożonej oferty w przypadku stwierdzenia przez powołaną komisję zaniżonej ceny.

14.4 W przypadkach, o których mowa powyżej w pkt 14.2 i 14.3, Wykonawcy nie przysługują w stosunku do Zamawiającego żadne roszczenia odszkodowawcze, jak też nie przysługuje zwrot kosztów związanych z przygotowaniem i złożeniem oferty.

14.5 Niniejszy ZiS może zostać zmieniony przed upływem terminu składania ofert. W takim przypadku termin składania ofert zostanie wydłużony o czas niezbędny do wprowadzenia zmian w ofertach, jeżeli jest to konieczne z uwagi na zakres wprowadzonych zmian.

14.6 Po wyborze najkorzystniejszej oferty Zamawiający zawiadomi za pośrednictwem poczty elektronicznej poszczególnych Wykonawców, którzy złożyli oferty, o wynikach wraz z informacją o wyborze najkorzystniejszej oferty, podając nazwę (firmę), albo imię i nazwisko Wykonawcy, którego ofertę wybrano. Procedurę opisaną w niniejszym punkcie stosuje się odpowiednio w przypadku unieważnienia postępowania o ile zostały złożone oferty.

14.7 Ogłoszenie zawierające informacje wskazane w pkt 14.6 Zamawiający umieści na stronach internetowych, na których opublikowano ZiS.

14.8 Jeżeli Wykonawca, którego oferta została wybrana, uchyla się od zawarcia umowy w sprawie zamówienia, Zamawiający może wybrać ofertę najkorzystniejszą spośród pozostałych ofert bez przeprowadzania ich ponownego badania i oceny, chyba że zachodzą przesłanki unieważnienia postępowania.

14.9 W przypadku, gdy pomimo upublicznienia ZiS nie wpłynie żadna oferta dopuszcza się zawarcie umowy z Wykonawcą wybranym bez zachowania procedury zamówienia udzielanego zgodnie z zasadą konkurencyjności.

15. Informacje o formalnościach, jakie powinny zostać dopełnione po wyborze oferty w celu zawarcia umowy w sprawie zamówienia

15.1 Zamawiający zawrze umowę w sprawie zamówienia w terminie nie krótszym niż 5 dni od dnia przesłania zawiadomienia o wyborze najkorzystniejszej oferty.

PREZES ZARZĄDU

- 18.3 Zamawiający nie przewiduje zwrotu kosztów udziału w postępowaniu.

19. Miejsce publikacji ogłoszenia

- 19.1 Portal - Baza konkurencyjności
- 19.2 Tablica ogłoszeniowa w siedzibie Zamawiającego

PREZES ZARZĄDU

може

00-06-0013216 Waldemar Wapiński

Załącznik nr 1

UMOWA

zawarta w dniu [.....] w Lublinie pomiędzy:

spółką pod firmą Okręgowe Przedsiębiorstwo Geodezyjno-Kartograficzne W Lublinie Spółka z ograniczoną odpowiedzialnością z siedzibą w miejscowości Lublin, przy ulicy Czechowskiej 2, 20-072 Lublin, wpisaną do rejestru przedsiębiorców Krajowego Rejestru Sądowego prowadzonego przez Sąd Rejonowy Lublin-Wschód w Lublinie z siedzibą w Świdniku, VI Wydział Gospodarczy Krajowego Rejestru Sądowego, pod numerem KRS 0000263926, REGON: 000332417, NIP: 7120150591, reprezentowaną przez Prezesa Zarządu: Waldemara Wapińskiego zwaną w dalszej części umowy Zamawiającym, a

[.....] zwanym w dalszej części umowy Wykonawcą

zawarto następującej treści umowy:

§1

1. Przedmiotem umowy jest wykonanie robót wraz z dostawą niezbędnych materiałów budowlanych w celu adaptacji pomieszczeń na lokale techniczno-biurowe wraz z zapleczem sanitarnym dla potrzeb rozbudowy Działu Rozwoju Nowych Technologii w ramach rozwoju istniejącego zaplecza badawczo-rozwojowego szczegółowo opisanej w ZiS z dnia 01.03.2017 r. oraz ofercie wykonawcy z dnia [.....] r. stanowiącymi załączniki do niniejszej umowy, zwaną w dalszej części umowy przedmiotem umowy lub robotami budowlanymi.
2. Przedmiot umowy realizowany przez Wykonawcę musi odpowiadać wymaganiom określonym w ZiS, o którym mowa w ust. 1 oraz być w pełni zgodny z zapisami oferty Wykonawcy, o którym mowa w ust. 1.
3. Wykonawca zobowiązuje się do wykonywania umowy z najwyższą starannością, zgodnie z obowiązującymi przepisami prawa, a w szczególności odpowiada za jakość i terminowość wykonania umowy.
4. Wykonawca oświadcza, że posiada umiejętności, wiedzę, środki techniczne, personel, sprzęt i doświadczenie niezbędne do wykonania prac będących przedmiotem umowy.

§2

1. Wykonawca zobowiązuje się wykonać przedmiot umowy w terminie do dnia [.....] r
2. Strony zgodnie ustalają, iż miejscem realizacji robót budowlanych jest siedziba Zamawiającego: ul. Czechowska 2, 20-072 Lublin.

§3

PREZES ZARZĄDU
M. Wapiński

OKRĘGOWE PRZEDSIĘBIORSTWO GEODEZYJNO-KARTOGRAFICZNE w Lublinie Sp. z o.o.
ul. Czechowska 2, 20-072 Lublin, tel./fax 81 532 52 34, opgk@opgk.lublin.pl, www.opgk.lublin.pl,
Kapitał zakładowy: 1 807 900 zł, NIP: 712-015-05-91, REGON: 000332417

1. Wykonawca ma obowiązek zapewnienia bezpieczeństwa pożarowego oraz zapewnienia nadzoru nad bezpieczeństwem i higieną pracy podczas realizowania robót na terenie budowy zgodnie z obowiązującymi przepisami.
2. Odbiór techniczny przedmiotu zamówienia nastąpi po realizacji całości robót budowlanych przez Wykonawcę.
3. Protokół Odbioru, będzie wystawiony w 2 jednobrzmiących egzemplarzach (jeden egzemplarz dla Wykonawcy i jeden egzemplarz dla Zamawiającego) po stwierdzeniu, że wykonane roboty budowlane odpowiadają wymogom umowy i są wolne od wad. W przypadku odmowy podpisania Protokołu Odbioru, Zamawiający przekaze Wykonawcy na piśmie zastrzeżenia lub wskaże wady wyznaczając termin na ich usunięcia lub wprowadzenia wymaganych zmian lub uzupełnień.
4. Po usunięciu wad lub dokonaniu niezbędnych zmian i uzupełnień, wykonanie robót budowlanych podlega ponownej weryfikacji zgodnie z procedurą określoną w ust. 3.

§4

1. Strony ustalają, że za realizację przedmiotu umowy Zamawiający zapłaci Wykonawcy wynagrodzenie określone w ofercie, tj. kwotę [.....] PLN.
2. Kwota, o której mowa w ust. 1, zostanie uiszczona w następujący sposób:
kwota, o której mowa w ust. 1 tj. kwotę [.....] PLN Zamawiający zapłaci w terminie 30 dni od podpisania Protokołu Odbioru.
3. Płatności będą dokonywane przelewem na rachunek bankowy wskazany Zamawiającemu przez Wykonawcę.
4. Wykonawca wystawia fakturę końcową po podpisaniu przez strony Protokołu Odbioru.

§5

1. Wykonawca udziela Zamawiającemu [.....] miesięcy gwarancji jakości i rękojmi za wady na przedmiot umowy. Bieg terminu gwarancji jakości i rękojmi rozpoczyna się od daty odbioru końcowego, a w przypadku stwierdzenia wad od daty potwierdzenia ich usunięcia i przekazania przedmiotu umowy Zamawiającemu jako należycie wykonanego.
2. Wykonawca gwarantuje, iż zrealizowany przedmiot umowy jest wolny od wad technicznych. Gwarancja obejmuje wady wynikające z zastosowania niewłaściwych materiałów, części oraz niewłaściwej jakości wykonania oraz nieprawidłowego lub niewłaściwego działania urządzeń. W okresie gwarancji Wykonawca zobowiązany jest do nieodpłatnego usuwania wad ujawnionych po odbiorze końcowym w terminie do [.....] dni.
3. Okres gwarancji jakości i rękojmi za wady ulega przedłużeniu o czas, w ciągu którego na skutek wad przedmiotu umowy Zamawiający nie mógł z niego korzystać.

PREZES ZAMAWIAJĄCY
Mojewald

4. Jeżeli Wykonawca z racji swoich zobowiązań wymieni w okresie gwarancji jakoś część rzeczy objętych przedmiotem umowy, to termin gwarancji jakości biegnie na nowo od chwili przekazania ich Zamawiającemu.
5. Zamawiający może realizować uprawnienia z tytułu rękojmi niezależnie od uprawnień z tytułu gwarancji, jednakże w przypadku wykonywania przez Zamawiającego uprawnień z tytułu gwarancji bieg terminu do wykonywania uprawnień z tytułu rękojmi ulega zawieszeniu z dniem zawiadomienia Wykonawcy o wadzie. Termin ten biegnie dalej od dnia odmowy przez Wykonawcę wykonania obowiązków wynikających z gwarancji albo bezskutecznego upływu czasu na ich wykonanie.

§6

1. Strony postanawiają, że Wykonawca zapłaci Zamawiającemu kary umowne w przypadku:
 - a) opóźnień w realizacji przedmiotu umowy w wysokości 1 % wynagrodzenia określonego w § 4 ust. 1 za każdy dzień opóźnienia, liczonego od dnia określonego w § 2 ust. 1,
 - b) opóźnień w usunięciu wad stwierdzonych przy odbiorze lub w okresie gwarancji jakości lub rękojmi za wady w wysokości 1 % wynagrodzenia określonego w § 4 ust. 1, za każdy dzień opóźnienia liczonego od dnia wyznaczonego na usunięcie wad,
 - c) odstąpienia od umowy z przyczyn leżących po stronie Wykonawcy w wysokości 20 % wynagrodzenia określonego w § 4 ust. 1,
2. Strony postanawiają, że Zamawiający zapłaci kary umowne w przypadku odstąpienia od umowy z przyczyn zależnych od Zamawiającego, w wysokości 20 % wynagrodzenia określonego w § 4 ust. 1.
3. Kara umowna płatna będzie na podstawie noty obciążeniowej wystawionej przez stronę uprawnioną do jej naliczenia, w terminie wskazanym w notce obciążeniowej, nie krótszym niż 14 dni od daty jej wystawienia.
4. W przypadku, gdy zastrzeżone kary umowne nie pokryją faktycznie poniesionej szkody, Strony mogą dochodzić odszkodowania uzupełniającego na zasadach ogólnych, określonych w Kodeksie cywilnym.
5. Strony postanawiają, iż odstąpienie od umowy nie pozbawia prawa domagania się zapłaty kar umownych.

§7

1. Wszelkie zmiany, jakie strony chciałyby wprowadzić do ustaleń wynikających z przedmiotowej umowy wymagają pod rygorem nieważności formy pisemnej i zgody obu stron.
2. Umowa może zostać zmieniona w drodze pisemnego aneksu, na warunkach określonych w ZiS.
3. Wykonawca nie może, bez uprzedniej pisemnej zgody Zamawiającego, przenieść na osobę trzecią wierzytelności z niniejszej umowy względem Zamawiającego.

§8

1. Załączniki do umowy stanowią integralną jej część.

PREZES ZARZĄDU
[Podpis]

OKRĘGOWE PRZEDSIĘBIORSTWO GEODEZYJNO-KARTOGRAFICZNE w Lublinie Sp. z o.o.
ul. Czechowska 2, 20-072 Lublin, tel./fax 81 532 52 34, opgk@opgk.lublin.pl, www.opgk.lublin.pl,
Kapitał zakładowy: 1 807 900 zł, NIP: 712-015-05-91, REGON: 000332417

2. Spory wynikłe na tle wykonania umowy rozstrzygał będzie sąd powszechny właściwy miejscowo dla Zamawiającego.

§9

1. W sprawach nieuregulowanych w niniejszej umowie stosuje się przepisy ustawy z dnia 23 kwietnia 1964 r. — Kodeks cywilny (t. j. Dz. U. 2016 poz. 380 ze zm.).
2. Umowę niniejszą sporządzono w dwóch jednobrzmiących egzemplarzach: jeden egzemplarz dla Wykonawcy, jeden egzemplarz dla Zamawiającego.

Wykonawca

Zamawiający

PREZES ZARZĄDZAJĄCY
mejski
mgr inż. Waldemar Wójcik

OKRĘGOWE PRZEDSIĘBIORSTWO GEODEZYJNO-KARTOGRAFICZNE w Lublinie Sp. z o.o.
ul. Czechowska 2, 20-072 Lublin, tel./fax 81 532 52 34, opgk@opgk.lublin.pl, www.opgk.lublin.pl,
Kapitał zakładowy: 1 807 900 zł, NIP: 712-015-05-91, REGON: 000332417

Załącznik nr 2

FORMULARZ OFERTY

ZAMAWIAJĄCY - Okręgowe Przedsiębiorstwo Geodezyjno-Kartograficzne w Lublinie Spółka z ograniczoną odpowiedzialnością, adres: Lublin, ul. Czechowska 2, 20-072 Lublin

Nazwa (Firma)

WYKONAWCA –

Adres siedziby –

Adres do korespondencji –

Tel. - ; fax -

E-mail:

NIP - ; REGON-

Nawiązując do ogłoszonego ZiS na wyłonienie Wykonawcy w zakresie dotyczącym robót i materiałów budowlanych związanych z adaptacją pomieszczeń na lokale techniczno-biurowe wraz z zapleczem sanitarnym dla potrzeb rozbudowy Działu Rozwoju Nowych Technologii w ramach rozwoju istniejącego zaplecza badawczo-rozwojowego Okręgowego Przedsiębiorstwa Geodezyjno-Kartograficznego w Lublinie Spółka z ograniczoną odpowiedzialnością z siedzibą w Lublinie, przy ulicy Czechowskiej 2, 20-072 Lublin (Znak sprawy: 220/2017/TK).

- 1) oferujemy wykonanie całości przedmiotu zamówienia za łączną kwotę netto (PLN), plus należny podatek VAT w wysokości %, co daje kwotę brutto (PLN) (słownie : (PLN)),
- 2) oferujemy termin realizacji zamówienia do dnia 2017,
- 3) oferujemy termin płatności wynoszący do 30 dni liczony od doręczenia faktur odpowiednio dla wymagań określonych w ZiS,
- 4) oświadczamy, że spełniamy wymagania określone w ZiS oraz że zapoznaliśmy się z ZiS i uznajemy się za związanych określonymi w niej warunkami i zasadami postępowania oraz zawartym w niej wzorem umowy,

PREZES Zarządu

OKRĘGOWE PRZEDSIĘBIORSTWO GEODEZYJNO-KARTOGRAFICZNE w Lublinie Sp. z o.o.
ul. Czechowska 2, 20-072 Lublin, tel./fax 81 532 52 34, opgk@opgk.lublin.pl, www.opgk.lublin.pl,
Kapitał zakładowy: 1 807 900 zł, NIP: 712-015-05-91, REGON: 000332417

- 5) oświadczamy, że uważamy się za związanych niniejszą ofertą na czas wskazany w ZiS, tj. 60 dni od daty jej otwarcia,
- 6) oświadczamy, iż oferujemy przedmiot zamówienia zgodny z wymaganiami i warunkami opisanymi oraz określonymi przez Zamawiającego w ZiS, na potwierdzenie czego załączamy opis techniczny i/lub funkcjonalny, pozwalające na pełną i jednoznaczną ocenę zgodności przedmiotu oferty z wymaganiami ZiS,
- 7) oświadczamy, iż oferujemy usługi gwarancyjne spełniające warunki i wymagania wynikające z ZiS, w szczególności w odniesieniu do ich okresu, zakresu i formy realizacji, przy czym oferujemy okres gwarancji na cały przedmiot zamówienia wynoszący miesięcy,
- 8) oferta liczy kolejno ponumerowanych kart,
- 9) załącznikami do niniejszego formularza oferty są:

załącznik nr 3 – oświadczenie Wykonawcy o braku podstaw do wykluczenia,

załącznik nr 4 – specyfikacja techniczna przedmiotu oferty,

załącznik nr 5 – oświadczenie Wykonawcy (powiązania kapitałowe),

załącznik nr 6 – wykaz zrealizowanych robót budowlanych wraz z referencjami lub innymi dokumentami o tej samej wartości dowodowej

załącznik nr 7 – kosztorys ofertowy zgodny z przedmiarem robót

Uwaga! Miejsca wykropkowane we wzorze formularza oferty i wzorach jego załączników Wykonawca zobowiązany jest odpowiednio do ich treści wypełnić.

Miejscowość dnia

.....
(pieczęć i podpis osoby uprawnionej do składania
oświadczeń woli w imieniu Wykonawcy)

PREZES ZARZĄD
Waldemar Wapiński

(Pieczęć firmowa Wykonawcy)

OŚWIADCZENIE

Składając ofertę w postępowaniu na wyłonienie Wykonawcy w zakresie dotyczącym robót i materiałów budowlanych związanych z adaptacją pomieszczeń na lokale techniczno-biurowe wraz z zapleczem sanitarnym dla potrzeb rozbudowy Działu Rozwoju Nowych Technologii w ramach rozwoju istniejącego zaplecza badawczo-rozwojowego Okręgowego Przedsiębiorstwa Geodezyjno-Kartograficznego w Lublinie Spółka z ograniczoną odpowiedzialnością z siedzibą w Lublinie, przy ulicy Czechowskiej 2, 20-072 Lublin, Znak sprawy: 220/2017/TK, oświadczam/-y, że nie podlegam/-y, wykluczeniu z postępowania o udzielenie zamówienia na podstawie poniższych zapisów:

W celu uniknięcia konfliktu interesów, mając świadomość, iż zamówienia udzielane przez Zamawiającego nie będącego podmiotem zobowiązanym do stosowania ustawy Pzp zgodnie z art. 3 ustawy Pzp, nie mogą być udzielane podmiotom powiązanym z nim osobowo lub kapitałowo oświadczam, iż nie mam/-y powiązań osobowych, ani powiązań kapitałowych z Zamawiającym, tj. Okręgowym Przedsiębiorstwem Geodezyjno-Kartograficznym w Lublinie Spółka z ograniczoną odpowiedzialnością z siedzibą w miejscowości Lublin, przy ulicy Czechowskiej 2, 20-072 Lublin, przy czym przez powiązania kapitałowe lub osobowe rozumiem/-y wzajemne powiązania między Zamawiającym lub osobami upoważnionymi do zaciągania zobowiązań w imieniu Zamawiającego lub osobami wykonującymi w imieniu Zamawiającego czynności związane z przygotowaniem i przeprowadzeniem procedury wyboru Wykonawcy a Wykonawcą, polegające w szczególności na i

1. uczestniczeniu w spółce jako wspólnik spółki cywilnej lub spółki osobowej,
2. posiadaniu udziałów lub co najmniej 10% akcji,
3. pełnieniu funkcji członka organu nadzorczego lub zarządzającego, prokurenta, pełnomocnika,
4. pozostawaniu w takim stosunku prawnym lub faktycznym, który może budzić uzasadnione wątpliwości, co do bezstronności w wyborze wykonawcy, w szczególności pozostawanie w związku małżeńskim, w stosunku pokrewieństwa lub powinowactwa w linii prostej, pokrewieństwa lub powinowactwa w linii bocznej do drugiego stopnia lub w stosunku przysposobienia, opieki lub kurateli.

Miejscowość dnia

.....
(pieczęć i podpis osoby uprawnionej do składania
oświadczeń woli w imieniu Wykonawcy)

PREZES Zarządu

Załącznik nr 4

(Pieczęć firmowa Wykonawcy)

SPECYFIKACJA TECHNICZNA PRZEDMIOTU OFERTY

Niniejszy załącznik zawiera szczegółowy opis techniczny i/lub funkcjonalny, pozwalający na pełną i jednoznaczną ocenę zgodności przedmiotu oferty oraz jego parametrów z wymaganiami ZiS..

Miejscowość dnia

.....
(pieczęć i podpis osoby uprawnionej do składania
oświadczeń woli w imieniu Wykonawcy)

PREZES Zarządu


(Pieczęć firmowa Wykonawcy)

OŚWIADCZENIE

(powiązania kapitałowe)

Składając ofertę w postępowaniu na wyłonienie Wykonawcy w zakresie dotyczącym wykonania robót i dostarczenia materiałów budowlanych związanych z adaptacją pomieszczeń na lokale techniczno-biurowe wraz z zapleczem sanitarnym dla potrzeb rozbudowy Działu Rozwoju Nowych Technologii w ramach rozwoju istniejącego zaplecza badawczo-rozwojowego zlokalizowanych przy ulicy Czechowskiej 2, 20-072 Lublin, woj. lubelskie w ramach projektu „Rozwój infrastruktury B+R Okręgowego Przedsiębiorstwa Geodezyjno-Kartograficznego”, oświadczamy, że:

I. Nie należymy do tej samej grupy kapitałowej, w rozumieniu art. 4 pkt 14 ustawy z dnia 6 lutego 2007 r. o ochronie konkurencji i konsumentów (t. j. Dz. U. 2015 poz. 184 z późn. zm.) *,

II. Należymy do tej samej grupy kapitałowej, w rozumieniu art. 4 pkt 14 ustawy z dnia 16 lutego 2007 r. o ochronie konkurencji i konsumentów (t. j. Dz. U. 2015 poz. 184 z późn. zm.), lecz pomimo naszej przynależności do ww. grupy, na dowód czego przedkładamy w załączeniu do niniejszego oświadczenia stosowną listę jej członków, oraz złożenia przez nas odrębnej oferty w niniejszym postępowaniu, istniejące między nami powiązania nie prowadzą do naruszenia uczciwej konkurencji pośród Wykonawców biorących udział w rzeczonym postępowaniu. *

Miejscowość dnia

.....
(pieczęć i podpis osoby uprawnionej do składania
oświadczeń woli w imieniu Wykonawcy)

* niepotrzebne skreślić

(Pieczęć firmowa Wykonawcy)

Wykaz zrealizowanych robót budowlanych

Składając ofertę w postępowaniu na wyłonienie Wykonawcy w zakresie dotyczącym wykonania robót i dostarczenia materiałów budowlanych związanych z adaptacją pomieszczeń na lokale techniczno-biurowe wraz z zapleczem sanitarnym dla potrzeb rozbudowy Działu Rozwoju Nowych Technologii w ramach rozwoju istniejącego zaplecza badawczo-rozwojowego zlokalizowanych przy ulicy Czechowskiej 2, 20-072 Lublin, woj. lubelskie w ramach projektu „Rozwój infrastruktury B+R Okręgowego Przedsiębiorstwa Geodezyjno-Kartograficznego”, oświadczamy, że w ostatnich trzech latach przed upływem terminu składania ofert zrealizowaliśmy co najmniej jedną robotę budowlaną o wartości co najmniej 200 tys. zł netto.

Poniżej prezentujemy wykaz zrealizowanych robót budowlanych oraz załączamy listy referencyjne lub dokumenty o tej samej wartości dowodowej:

Lp.	Przedmiot realizacji dot. robót budowlanych	Nazwa klienta	Okres realizacji (od ... do ...)	Wartość zrealizowanych robót
1.				
2.				
3.				

Miejscowość dnia

.....
(pieczęć i podpis osoby uprawnionej do składania
oświadczeń woli w imieniu Wykonawcy)

PREZES ZARZĄDU
[Podpis]

OKRĘGOWE PRZEDSIĘBIORSTWO GEODEZYJNO-KARTOGRAFICZNE w Lublinie Sp. z o.o.
ul. Czechowska 2, 20-072 Lublin, tel./fax 81 532 52 34, opgk@opgk.lublin.pl, www.opgk.lublin.pl,
Kapitał zakładowy: 1 807 900 zł, NIP: 712-015-05-91, REGON: 000332417

Załącznik nr 7

(Pieczęć firmowa Wykonawcy)

Kosztorys ofertowy zgodny z przedmiarem robót

Lp.	Podstawa	Opis i wyliczenia	j.m.	Poszcz.	Cena jedn.	Wartość
1.						
2.						
...						
RAZEM:						

Miejscowość dnia

.....
(pieczęć i podpis osoby uprawnionej do składania
oświadczeń woli w imieniu Wykonawcy)

PREZES ZARZĄDU


Lp.	Podstawa	Opis i wyliczenia	j.m.	Poszcz.	Razem
1		ROBOTY ROZBIÓRKOWE I DEMONTAŻOWE			
1	KNR 4-01	Zasypanie kanałów instalacyjnych piaskiem z ubiciem warstwami co 15 cm	m ³		
d.1	0105-01	4,00*0,8*1,50*2	m ³	9,60	
				RAZEM	9,60
2	KNR 4-01	Rozbiórka elementów konstrukcji betonowych niezbrojonych o grubości ponad 15 cm - zerwanie posadzek gr. 30 cm	m ³		
d.1	0212-02	(5,00*(3,26+3,13+3,05+2,68+3,46)+2,55*(0,90+3,14+1,33))*0,30	m ³	27,48	
				RAZEM	27,48
3	KNR 4-01	Rozebranie ścian, filarów i kolumn z cegieł na zaprawie cementowo-wapiennej	m ³		
d.1	0349-02	<ściany gr.12 cm>2,50*(2,55+2,55+1,31+3,14)*0,12	m ³	2,86	
				RAZEM	2,86
4	KNR 4-01	Wykucie otworów w ścianach z cegieł o grubości 1/2 ceg. na zaprawie wapiennej lub cementowo-wapiennej dla otworów drzwiowych	m ²		
d.1	0329-02	2,0*0,90*2	m ²	3,60	
				RAZEM	3,60
5	KNR 4-01	Wykucie z muru ościeżnic stalowych o powierzchni do 2 m ²	szt.		
d.1	0354-07	8,00	szt.	8,00	
				RAZEM	8,00
6	KNR 4-01	Wykucie z muru ościeżnic drewnianych o powierzchni do 2 m ²	szt.		
d.1	0354-04	1,00	szt.	1,00	
				RAZEM	1,00
7	KNR 4-01	Zeskrobanie i zmycie starej farby w pomieszczeniach o powierzchni podłogi ponad 5 m ²	m ²		
d.1	1202-09	<stropy>5,00*(3,26+3,13+3,05+2,68+3,46)+2,55*(0,90+3,14+1,33)	m ²	91,59	
		<ściany>2,50*((5,0*8+3,26+3,13+3,05+2,68+3,46+0,80+0,70*4+0,50)+(2,55*2+(0,90+3,14+1,33)*2))	m ²	188,80	
				RAZEM	280,39
8	KNR-W 4-01	Zamurowanie otworu okiennego w ścianach na zaprawie cementowo-wapiennej bloczkami z betonu komórkowego	m ³		
d.1	0304-02	1,40*1,10*0,60	m ³	0,92	
				RAZEM	0,92
9	KNR 4-04	Demontaż rur żebrowych o długości do 1000 mm	zesp.		
d.1	0707-05	4,00	zesp.	4,00	
				RAZEM	4,00
10	KNR 4-04	Demontaż rur żebrowych o długości ponad 1000 do 3000 mm	zesp.		
d.1	0707-06	10,00	zesp.	10,00	
				RAZEM	10,00
11	KNR 4-04	Demontaż podgrzewaczy wodnych i parowych o pojemności 240 dm ³	kpl.		
d.1	0706-01	1,00	kpl.	1,00	
				RAZEM	1,00
12	KNR 4-02	Demontaż umywalki	kpl.		
d.1	0235-06	1,00	kpl.	1,00	
				RAZEM	1,00
13	KNR 4-02	Demontaż ustępu z miską fajansową	kpl.		
d.1	0235-08	1,00	kpl.	1,00	
				RAZEM	1,00
14	KNR 4-04	Demontaż zbiorników płuczących blaszanych i z tworzyw sztucznych z rurami płuczącymi i wspornikami	szt.		
d.1	0705-04	1,00	szt.	1,00	
				RAZEM	1,00
15	KNR 4-04	Demontaż przewodów z rur stalowych o śr. do 70 mm przy użyciu palnika tlenowego	m		
d.1	0704-01	70,00	m	70,00	
				RAZEM	70,00
16	KNR-W 4-02	Wykucie z muru kratki wentylacyjnych	szt.		
d.1	40203-01	7,00	szt.	7,00	
				RAZEM	7,00
17	KNR 4-03	Demontaż tablic bezpiecznikowych o powierzchni do 1.0 m ²	szt.		
d.1	1129-02	6,00	szt.	6,00	
				RAZEM	6,00
18	KNR 4-03	Demontaż gniazd wtyczkowych natynkowych nieuszczelnionych	szt.		
d.1	1122-04	10,00	szt.	10,00	
				RAZEM	10,00
19	KNR 4-03	Demontaż łączników instalacyjnych natynkowych o natężeniu prądu do 10 A - 1 wylot (wylłącznik lub przełącznik 2 biegunowy lub grupowy)	szt.		
d.1	1124-04				

OKRĘGOWE PRZEDSIĘBIORSTWO
GEODEZYJNO-KARTOGRAFICZNE
w LUBLINIE Sp. z o.o.
20-072 Lublin, ul. Czechowska 2
NIP 712-015-05-91
KRS 0000263926, REGON 000332417
tel./fax 81 532 52 31

PREZES ZARZĄDU

mgr inż. Waldemar Wapiński


Lp.	Podstawa	Opis i wyczerpania	j.m.	Poszcz.	Razem
		20,00	szt.	20,00	
				RAZEM	20,00
20	KNR 4-03 d.1 1134-01	Demontaż opraw świetłkowniczych z rastrem z tworzyw sztucznych lub metalowym 22,00	szt. szt.	 22,00	
				RAZEM	22,00
21	KNR 4-03 d.1 1134-02	Demontaż belek montażowych dla opraw świetłkowniczych 22,00	szt. szt.	 22,00	
				RAZEM	22,00
22	KNR 4-03 d.1 1135-02	Demontaż oprawek zwykłych ściennych, sufitowych lub półhermetycznych z podłoża betonowego 4,00	szt. szt.	 4,00	
				RAZEM	4,00
23	KNR 4-03 d.1 1117-04	Demontaż przewodów kabelkowych z podłoża ceglanego lub betonowego ze zdjęciem uchwytów, wykuciem kołków lub odkręceniem śrub 250,00	m m	 250,00	
				RAZEM	250,00
24	KNR 4-01 d.1 0106-04	Usunięcie z budynku materiałów z rozbiórki 19,00	mp mp	 19,00	
				RAZEM	19,00
25	KNR 4-04 d.1 1107-03 1107-04	Wywóz złomu i materiałów z rozbiórki samochodem skrzyniowym z załadunkiem i wyładunkiem mechanicznym na odległość 5 km wraz z utylizacją 19,00*0,5	t t	 9,50	
				RAZEM	9,50
26	KNR 4-01 d.1 0106-04	Usunięcie z budynku gruzu z rozbiórki 27,48+2,86+3,60*0,12+208,39*0,01	m ³ m ³	 32,86	
				RAZEM	32,86
27	KNR-W 4-01 d.1 0109-09 0109-10	Wywiezienie gruzu z rozbiórki samochodami skrzyniowymi na odl. 10 km wraz z utylizacją 32,86	m ³ m ³	 32,86	
				RAZEM	32,86
2		ROBOTY BUDOWLANE			
2.1		ŚCIANKI DZIAŁOWE			
28	KNR-W 2-02 d.2.1 0127-03	Ścianki działowe z płytek piano- lub gazobetonowych grubości 12 cm 2,10*2,50 1,25*3*2,50+1,35*2*2,50	m ² m ² m ²	 5,25 16,12	
				RAZEM	21,37
29	KNR-W 2-02 d.2.1 0803-03	Tynki wewnętrzne zwykłe kat. III wykonywane ręcznie na ścianach 1,25*4*2,50+1,35*2*2,50	m ² m ²	 19,25	
				RAZEM	19,25
2.2		OKŁADZINY ŚCIAN			
30	NNRNKB d.2.2 202 1134-02	Gruntowanie podłoża preparatami gruntującymi - powierzchnie pionowe <ściany>2,50*((5,0*8+3,26+3,13+3,05+2,68+3,46+0,80+0,70*4+0,50-2,40*5)+(2,55*2+(0,90+3,14+1,33)*2+1,25*2))	m ² m ²	 165,05	
				RAZEM	165,05
31	NNRNKB d.2.2 202 1134-01	Gruntowanie podłoża preparatami gruntującymi - powierzchnie poziome <stropy>5,00*(3,26+3,13+3,05+2,68+3,46)+2,55*(0,90+3,14+1,33)	m ² m ²	 91,59	
				RAZEM	91,59
32	NNRNKB d.2.2 202 2027-06	Zabudowa ścian płytami gipsowo-kartonowymi na ruszcie metalowym na uchwytach elastycznych <ściany>2,50*((5,0*8+3,26+3,13+3,05+2,68+3,46+0,80+0,70*4+0,50)+(2,55*2+(0,90+3,14+1,33)*2+1,25*2))	m ² m ²	 195,05	
				RAZEM	195,05
33	NNRNKB d.2.2 202 2028-04	Okładziny jednowarstwowe z płyt gipsowo-kartonowych na rusztach metalowych mocowanych bezpośrednio do stropu <stropy>5,00*(3,26+3,13+3,05+2,68+3,46)+2,55*(0,90+3,14+1,33)	m ² m ²	 91,59	
				RAZEM	91,59
34	KNR AT-22 d.2.2 0204-03	Okładziny ściennie z płytek z kamieni sztucznych o regularnych kształtach na zaprawie klejowej cienkowarstwowej; płytki o wymiarach 30x30 cm 1,25*4*2,50+1,35*2*2,50+0,90*1,50	m ² m ²	 20,60	
				RAZEM	20,60
2.3		POSADZKI			
35	KNR 2-02 d.2.3 1101-07	Podkłady z ubitych materiałów sypkich na podłożu gruntowym - piasek (5,00*(3,26+3,13+3,05+2,68+3,46)+2,55*(0,90+3,14+1,33))*0,10	m ³ m ³	 9,16	
				RAZEM	9,16

Lp.	Podstawa	Opis i wyliczenia	j.m.	Poszcz.	Razem
36	KNR 2-02	Podkłady betonowe na podłożu gruntowym	m ³		
d.2.3	1101-01	(5,00*(3,26+3,13+3,05+2,68+3,46)+2,55*(0,90+3,14+1,33))*0,05	m ³	4,58	
				RAZEM	4,58
37	KNR 2-02	Izolacje przeciwwilgociowe i przeciwwodne z folii polietylenowej szerokiej poziome podposadzkowe	m ²		
d.2.3	0607-01	5,00*(3,26+3,13+3,05+2,68+3,46)+2,55*(0,90+3,14+1,33)	m ²	91,59	
				RAZEM	91,59
38	KNR 2-02	Izolacje cieplne i przeciwdźwiękowe z płyt styropianowych gr. 10 cm poziome na wierzchu konstrukcji na sucho - jedna warstwa	m ²		
d.2.3	0609-03	91,59	m ²	91,59	
				RAZEM	91,59
39	NNRNKB	(z.VII) Warstwy wyrównujące i wygładzające z zaprawy samopoziomującej grubości 25 mm wykonywane w pomieszczeniach o pow. ponad 8 m ²	m ²		
d.2.3	202 1130-02		m ²	91,59	
	1130-03	91,59		RAZEM	91,59
40	NNRNKB	Gruntowanie podłoża preparatami gruntującymi - powierzchnie poziome	m ²		
d.2.3	202 1134-01	91,59	m ²	91,59	
				RAZEM	91,59
41	NNRNKB	Posadzki jedno- i dwubarwne z płytek terakotowych o wym. 30x30 cm luzem na zaprawie klejowej	m ²		
d.2.3	202 1118-10	91,59	m ²	91,59	
				RAZEM	91,59
42	NNRNKB	Cokoliki z płytek terakotowych o wym. 10x20 cm na zaprawie klejowej w pomieszczeniach o pow. do 8 m ²	m		
d.2.3	202 1122-04	(5,0*8+3,26+3,13+3,05+2,68+3,46+0,80+0,70*4+0,50)+(2,55*2+(0,90+3,14+1,33)*2+1,25*2)-0,9*8-2,40*5	m	58,82	
				RAZEM	58,82
2.4		STOLARKA DRZWIOWA			
43	KNR 0-19	Montaż drzwi wewnętrznych pływających pełnych kompletnych z obróbką ob-sadzenia z ościeżnicą - 7 kpl	m ²		
d.2.4	1023-12	0,9*2,05*7	m ²	12,92	
				RAZEM	12,92
44	KNR 0-19	Montaż drzwi wewnętrznych pływających łazienkowych kompletnych z obróbką ob-sadzenia z ościeżnicą - 2 kpl	m ²		
d.2.4	1023-12	0,9*2,05*2	m ²	3,69	
				RAZEM	3,69
2.5		MALOWANIE			
45	KNR-W 2-02	Dwukrotne malowanie farbami emulsyjnymi powierzchni wewnętrznych - płyt gipsowych spoinowanych szpachlowanych z gruntowaniem	m ²		
d.2.5	1510-05	<sufty>5,00*(3,26+3,13+3,05+2,68+3,46)+2,55*(0,90+3,14+1,33)	m ²	91,59	
		<ściany>2,50*((5,0*8+3,26+3,13+3,05+2,68+3,46+0,80+0,70*4+0,50)+(2,55*2+(0,90+3,14+1,33)*2+1,25*2))	m ²	195,05	
				RAZEM	286,64
2.6		OPASKA PRZY BUDYNKU			
46	KNR 2-31	Rozebranie nawierzchni z płyt drogowych betonowych o grubości 15 cm z wy-pelnieniem spoin piaskiem	m ²		
d.2.6	0811-02	17,10*1,0	m ²	17,10	
				RAZEM	17,10
47	KNR 2-31	Wykonanie koryta w gruncie kat. II-IV - 10 cm głębokości koryta	m ²		
d.2.6	0102-01	17,10	m ²	17,10	
				RAZEM	17,10
48	KNR 2-31	Warstwy odsączające z piasku w korycie , wykonanie i zagęszczanie ręczne - grubość warstwy po zagęszczeniu 10 cm	m ²		
d.2.6	0104-01	17,10	m ²	17,10	
				RAZEM	17,10
49	KNR 2-31	Podsypka cementowo-piaskowa z zagęszczeniem ręcznym - 6 cm grubości warstwy po zagęszczeniu	m ²		
d.2.6	0105-05		m ²	17,10	
	0105-06	17,10		RAZEM	17,10
50	KNR 2-31	Nawierzchnie z kostki brukowej betonowej o grubości 6 cm na podsypce ce-mentowo-piaskowej	m ²		
d.2.6	0511-02	17,10	m ²	17,10	
				RAZEM	17,10
51	KNR 2-31	Obrzeża betonowe o wymiarach 20x6 cm na podsypce cementowo-piaskowej z wypełnieniem spoin piaskiem	m		
d.2.6	0407-02	17,10+1,0	m	18,10	
				RAZEM	18,10
3		INSTALACJE ELEKTRYCZNE			
52	NNNR 5	Tablica rozdzielcza wraz z wyposażeniem	szt.		
d.3	0404-01	1,00	szt.	1,00	
				RAZEM	1,00

Lp.	Podstawa	Opis i wyliczenia	j.m.	Poszcz.	Razem
53	KNNR 5 d.3 1209-0501	Przebijanie otworów śr. 25 mm o długości do 1 ceg. w ścianach lub stropach z cegły 12,00	otw. otw.	12,00 RAZEM	12,00
54	KNNR 5 d.3 0206-01	Przewody kabelkowe o łącznym przekroju żył do 3x1,5 mm2 układane n.t. na betonie 150,00	m m	150,00 RAZEM	150,00
55	KNNR 5 d.3 0206-01	Przewody kabelkowe o łącznym przekroju żył 3x2,5 mm2 układane n.t. na betonie 300,00	m m	300,00 RAZEM	300,00
56	KNNR 5 d.3 0206-01	Przewody kabelkowe o łącznym przekroju żył 6x0,5 mm2 układane n.t. na betonie 200,00	m m	200,00 RAZEM	200,00
57	KNNR 5 d.3 0206-01	Przewody KRONE UTP KAT-5 układane n.t. na betonie 100,00	m m	100,00 RAZEM	100,00
58	KNNR 5 d.3 0301-02	Przygotowanie podłoża pod osprzęt instalacyjny mocowany przez przykręcenie do kołków plastikowych osadzonych w podłożu ceglanym 55,00	szt. szt.	55,00 RAZEM	55,00
59	KNNR 5 d.3 0303-01	Puszki z tworzywa sztucznego o wym. 75x75 mm o 3 wylotach dla przewodów o przekroju do 2.5 mm2 55,00	szt. szt.	55,00 RAZEM	55,00
60	KNNR 5 d.3 0306-05	Łączniki i przyciski jednobiegunowe natynkowe do przygotowanego podłoża 15,00	szt. szt.	15,00 RAZEM	15,00
61	KNNR 5 d.3 0308-05	Gniazda instalacyjne wtyczkowe ze stykiem ochronnym bryzgoszczelne 2-biegunowe przykręcane o obciążalności do 16 A i przekroju przewodów do 2.5 mm2 40,00	szt. szt.	40,00 RAZEM	40,00
62	KNNR 5 d.3 0502-03	Oprawy oświetleniowe przykręcane (zwykłe) - świetlówkowa do 2x36 W 15,00	kpl. kpl.	15,00 RAZEM	15,00
63	KNNR 5 d.3 0503-01	Oprawy oświetleniowe w sufitach podwieszanych - plafon 4,00	kpl. kpl.	4,00 RAZEM	4,00
64	KNNR 5 d.3 0308-13	Gniazda instalacyjne wtyczkowe ze stykiem ochronnym metalowe z uziemieniem 3-biegunowe przykręcane o obciążalności do 63 A i przekroju przewodów do 25 mm2 1,00	szt. szt.	1,00 RAZEM	1,00
65	KNNR 5 d.3 0407-04	Rozłącznik lub wyłącznik przeciwporażeniowy 3 (4)-biegunowy w rozdzielnicach 1,00	szt. szt.	1,00 RAZEM	1,00
66	KNNR 5 d.3 0407-02	Wyłącznik nadprądowy 2-biegunowy w rozdzielnicach 1,00	szt. szt.	1,00 RAZEM	1,00
67	KNNR 5 d.3 0407-01	Wyłącznik nadprądowy 1-biegunowy w rozdzielnicach 5,00	szt. szt.	5,00 RAZEM	5,00
68	KNNR 5 d.3 0408-03	Dodatkowe wyposażenie rozdzielnic modułowych - szyna łączeniowa 3-biegunowa 1,00	szt. szt.	1,00 RAZEM	1,00
69	KNNR 5 d.3 1203-01	Podłączenie przewodów pojedynczych o przekroju żyły do 2.5 mm2 pod zaciski lub bolce 148,00	szt.żył szt.żył	148,00 RAZEM	148,00
70	KNNR 5 d.3 1204-02	Montaż końcówek kablowych przez zaciskanie - przekrój żył do 16 mm2 14,00	szt. szt.	14,00 RAZEM	14,00
71	KNNR 5 d.3 1303-01	Pomiar rezystancji izolacji instalacji elektrycznej - obwód 1-fazowy (pomiar pierwszy) 4,00	pomiar pomiar	4,00	

Lp.	Podstawa	Opis i wyliczenia	j.m.	Poszcz.	Razem
				RAZEM	4,00
72	KNNR 5 d.3 1304-01	Badania i pomiary instalacji uziemiającej (pierwszy pomiar)	szt.		
		1,00	szt.	1,00	
				RAZEM	1,00
73	KNNR 5 d.3 1304-05	Badania i pomiary instalacji skuteczności zerowania (pierwszy pomiar)	szt.		
		40,00	szt.	40,00	
				RAZEM	40,00
74	KNNR 5 d.3 1305-01	Sprawdzenie samoczynnego wyłączania zasilania (pierwsza próba)	prób.		
		1,00	prób.	1,00	
				RAZEM	1,00
4		INSTALACJE WOD-KAN			
75	KNR 4-02 d.4 0211-06	Wstawienie trójnika z PCW o śr. 110 mm z uszczelnieniem pierścieniami gumowymi - włączenie do istniejącego pionu kanalizacyjnego	szt.		
		1,00	szt.	1,00	
				RAZEM	1,00
76	KNR-W 2-15 d.4 0208-03	Rurociągi z PVC kanalizacyjne o śr. 110 mm na ścianach w budynkach niemieszkalnych o połączeniach wciskowych	m		
		10,00	m	10,00	
				RAZEM	10,00
77	KNR-W 2-15 d.4 0208-01	Rurociągi z PVC kanalizacyjne o śr. 50 mm na ścianach w budynkach niemieszkalnych o połączeniach wciskowych	m		
		5,00	m	5,00	
				RAZEM	5,00
78	KNR-W 2-15 d.4 0211-03	Dodatki za wykonanie podejść odpływowych z PVC o śr. 110 mm o połączeniach wciskowych	podej.		
		2,00	podej.	2,00	
				RAZEM	2,00
79	KNR-W 2-15 d.4 0211-01	Dodatki za wykonanie podejść odpływowych z PVC o śr. 50 mm o połączeniach wciskowych	podej.		
		3,00	podej.	3,00	
				RAZEM	3,00
80	KNR-W 2-15 d.4 0233-03	Ustępy z płuczką ustępową typu "kompakt"	kpl.		
		2,00	kpl.	2,00	
				RAZEM	2,00
81	KNR-W 2-15 d.4 0230-02	Umywalki pojedyncze porcelanowe z syfonem gruszkowym	kpl.		
		2,00	kpl.	2,00	
				RAZEM	2,00
82	KNR-W 2-15 d.4 0229-04	Zlewozmywak z blachy nierdzewnej na ścianie z syfonem pojedynczym	szt.		
		1,00	szt.	1,00	
				RAZEM	1,00
83	KNR-W 2-15 d.4 0115-01	Dodatki za podejścia dopływowe w rurociągach stalowych baterii, mieszaczy itp. o połączeniu sztywnym o śr. nominalnej 15 mm	szt.		
		6,00	szt.	6,00	
				RAZEM	6,00
84	KNR-W 2-15 d.4 0115-07	Dodatki za podejścia dopływowe w rurociągach stalowych do płuczek ustępowych o połączeniu sztywnym o śr. nominalnej 15 mm	szt.		
		2,00	szt.	2,00	
				RAZEM	2,00
85	KNR-W 2-15 d.4 0131-01	Zawory kątowe do spłuczek o śr. nominalnej 15 mm	szt.		
		2,00	szt.	2,00	
				RAZEM	2,00
86	KNR-W 2-15 d.4 0137-02	Baterie umywalkowe stojące o śr. nominalnej 15 mm	szt.		
		2,00	szt.	2,00	
				RAZEM	2,00
87	KNR-W 2-15 d.4 0137-02	Baterie zmywakowe stojące o śr. nominalnej 15 mm	szt.		
		1,00	szt.	1,00	
				RAZEM	1,00
88	KNR-W 2-15 d.4 0143-01	Podgrzewacz wody elektryczny przepływowy EPS-3.5 Twister o mocy 3,5 kW, zasilanie 230V	kpl.		
		3,00	kpl.	3,00	
				RAZEM	3,00
89	KNR 4-02 d.4 0111-01	Wstawienie trójnika z żeliwa ciągliwego ocynkowanego o śr. 15 mm - włączenie do istniejącego rurociągu	szt.		
		1,00	szt.	1,00	
				RAZEM	1,00
90	KNR-W 2-15 d.4 0106-01	Rurociągi stalowe ocynkowane o śr. nominalnej 15 mm o połączeniach gwintowanych, na ścianach w budynkach niemieszkalnych	m		
		12,00	m	12,00	

Lp.	Podstawa	Opis i wyliczenia	j.m.	Poszcz.	Razem
				RAZEM	12,00
91	KNR-W 2-15 d.4 0130-01	Zawory przelotowe kulowe instalacji wodociagowych z rur stalowych o śr. nominalnej 15 mm	szt.		
		1,00	szt.	1,00	
				RAZEM	1,00
92	KNR 0-34 d.4 0101-03	Izolacja rurociągów śr. 15 mm otulinami Thermaflex FRZ - jednowarstwowymi gr. 9 mm	m		
		12,00	m	12,00	
				RAZEM	12,00
93	KNR 4-01 d.4 0208-03	Przebicie otworów o powierzchni do 0.05 m2 w elementach z betonu żwirowego o grubości do 30 cm - wykucie otworu w posadzce w pom. WC dla włączenia kanalizacji	szt.		
		1,00	szt.	1,00	
				RAZEM	1,00
94	KNR 4-01 d.4 0336-06	Wykucie bruzd poziomych 1x1/2 ceg. w ścianach z cegieł na zaprawie cementowo-wapiennej	m		
		10,00	m	10,00	
				RAZEM	10,00
95	KNR 4-01 d.4 0339-03	Wykucie bruzd pionowych 1/2x1/2 ceg. w ścianach z cegieł na zaprawie cementowo-wapiennej	m		
		5,00	m	5,00	
				RAZEM	5,00
96	KNR 4-01 d.4 0326-01	Zamurowanie bruzd poziomych o szerokości 1/2 ceg. z przewodami instalacyjnymi w ścianach z cegieł	m		
		10,00	m	10,00	
				RAZEM	10,00
97	KNR 4-01 d.4 0326-03	Zamurowanie bruzd pionowych o szerokości 1/2 ceg. z przewodami instalacyjnymi w ścianach z cegieł	m		
		5,00	m	5,00	
				RAZEM	5,00
5		INSTALACJE CENTRALNEGO OGRZEWANIA			
98	KNR 4-02 d.5 0505-02	Wstawienie odgałęzienia z rur stalowych o śr. 25 mm - włączenie do istniejącej instalacji co	szt.		
		2,00	szt.	2,00	
				RAZEM	2,00
99	KNR-W 2-15 d.5 0405-03	Rurociągi w instalacjach c.o. miedziane o śr. zewnętrznej 15 mm o połączeniach lutowanych na ścianach w budynkach	m		
		25,00	m	25,00	
				RAZEM	25,00
100	KNR-W 2-15 d.5 0405-04	Rurociągi w instalacjach c.o. miedziane o śr. zewnętrznej 18 mm o połączeniach lutowanych na ścianach w budynkach	m		
		15,00	m	15,00	
				RAZEM	15,00
101	KNR-W 2-15 d.5 0405-05	Rurociągi w instalacjach c.o. miedziane o śr. zewnętrznej 22 mm o połączeniach lutowanych na ścianach w budynkach	m		
		25,00	m	25,00	
				RAZEM	25,00
102	KNR-W 2-15 d.5 0405-06	Rurociągi w instalacjach c.o. miedziane o śr. zewnętrznej 28 mm o połączeniach lutowanych na ścianach w budynkach	m		
		50,00	m	50,00	
				RAZEM	50,00
103	kalk. własna	Dostawa kształtek instalacyjnych	kpl.		
		1,00	kpl.	1,00	
				RAZEM	1,00
104	KNR-W 2-15 d.5 0406-02	Próby szczelności instalacji c.o. z rur miedzianych w budynkach niemieskalnych Obmiar dodatkowy 1 25,0+15,0+25,0+50,0	m próba m		1,00
				115,00	
				RAZEM	115,00
105	KNR-W 2-15 d.5 0418-07	Grzejniki stalowe dwupłytowe o wysokości 600-900 mm i długości do 1600 mm - KERMI FKO 22/600/1200 z wbudowaną wkładką zaworową	szt.		
		5,00	szt.	5,00	
				RAZEM	5,00
106	KNR-W 2-15 d.5 0429-04	Rury przyłączone miedziane o śr. zewn. 15 mm do grzejników	kpl.		
		5,00	kpl.	5,00	
				RAZEM	5,00
107	KNR-W 2-15 d.5 0412-02	Zawory grzejnikowe termostaticzne o śr. nominalnej 15 mm	szt.		
		5,00	szt.	5,00	
				RAZEM	5,00
108	KNR-W 2-15 d.5 0412-02	Zawory grzejnikowe powrotne o śr. nominalnej 15 mm	szt.		
		5,00	szt.	5,00	

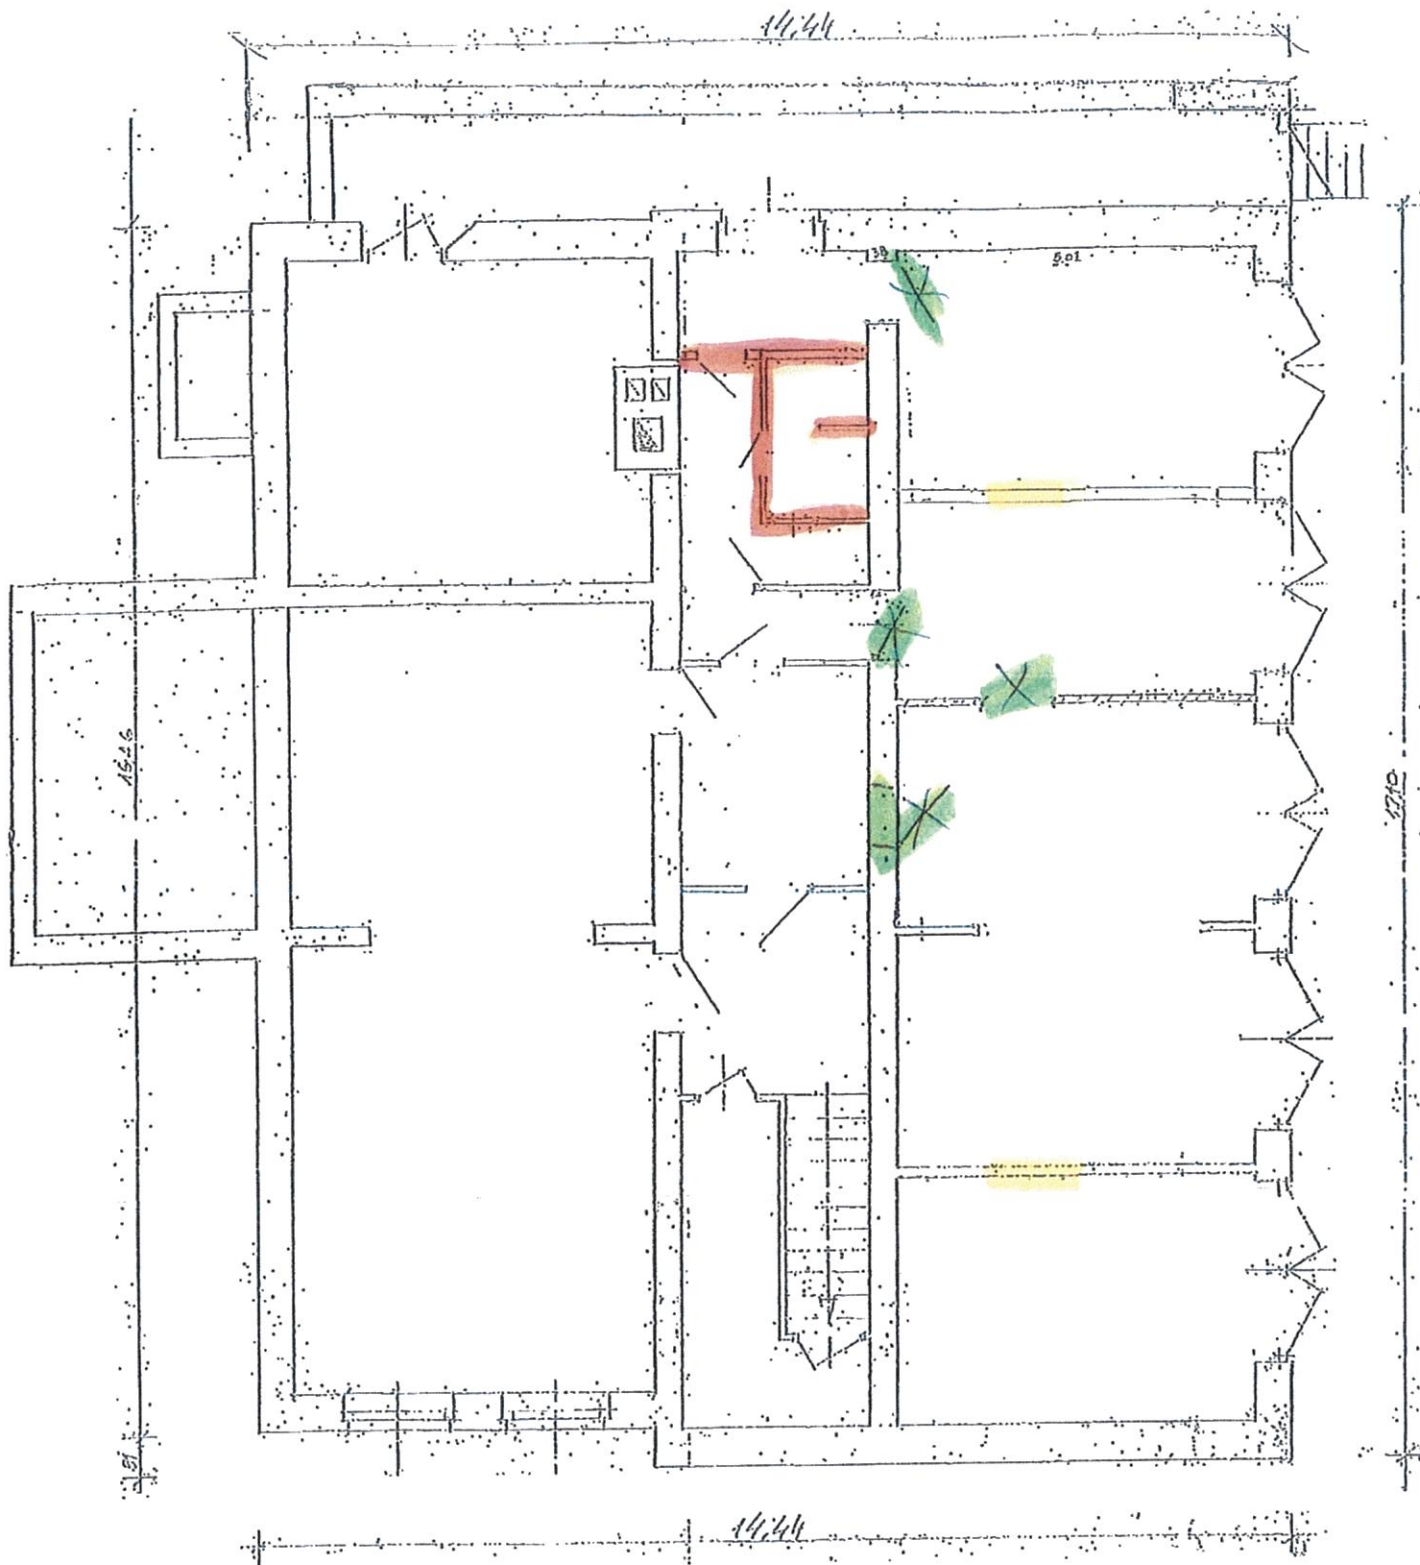

OKRĘGOWE PRZEDSIĘBIORSTWO
 GEODEZYJNO-KARTOGRAFICZNE
 w Lublinie Sp. z o.o.
 20-072 Lublin, ul. Czechowska 2
 NIP 712 015 05 91
 KRS 000263926, REGON 000332417
 tel/fax 81 532 52 34


NISKI, PARTED, 1-7/50
 LUBLIN, CZECHOWSKA 2, 20-072 LUBLIN

PROJEKTOWAŁ
 mgr inż. Waldemar Wapiński

WYMIARY POMIESZCZEŃ
 SZKIC DEMONTAŻU
 I WYBURZENI

PREZES ZARZĄDU
 mgr inż. Waldemar Wapiński

- 1) Do wykonania 2 drzwi
 na drzwi 80
- 2) Wymontowanie 4 filarów
- 3) Wyburzenie całej łazienki
 do 0"

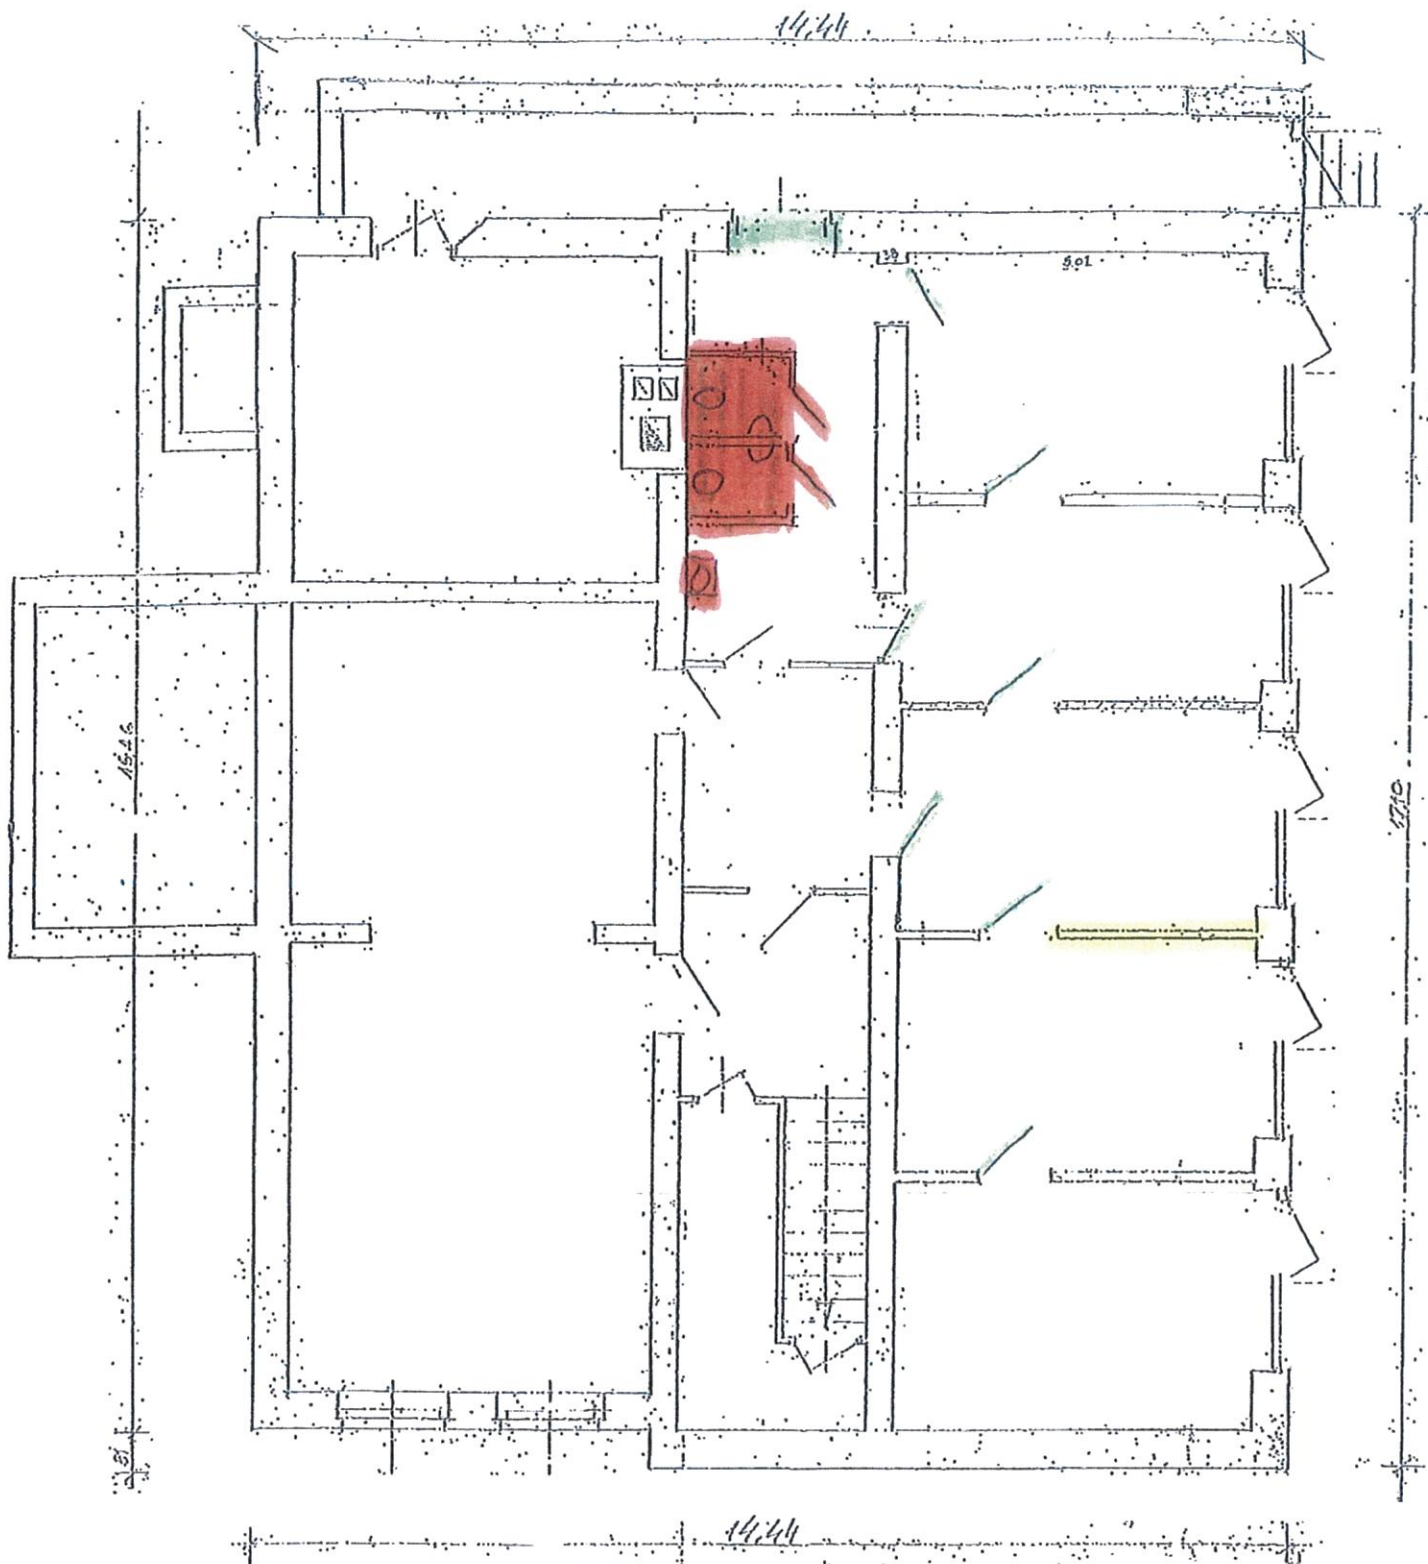

OKRĘGOWE PRZEDSIĘBIORSTWO
GEODEZYJNO-KARTOGRAFICZNE
W LUBLINIE Sp. z o.o.
20-072 Lublin, ul. Czechowska 2
HIP 712 015 05 91
KRS 0000263926, REGON 000332417
tel./fax 81 532 52 34

SZKIC ROBOCZY

MONTAŻU

1 DOBUDOWY PRZESZKONY

NISKI PARTER, 1-1/50

LUBLIN, CZECHOWSKA 2, 20-072 LUBLIN


1) Do zamontowania drzwi belim 61cm

2) Do wykonania ścianki z betonu

3) Do wykonania 2 tarasów

mgr inż. Waldemar Wapiński

mgr inż. Waldemar Wapiński
blok 210a kuchenny (ścianki i drzwi)

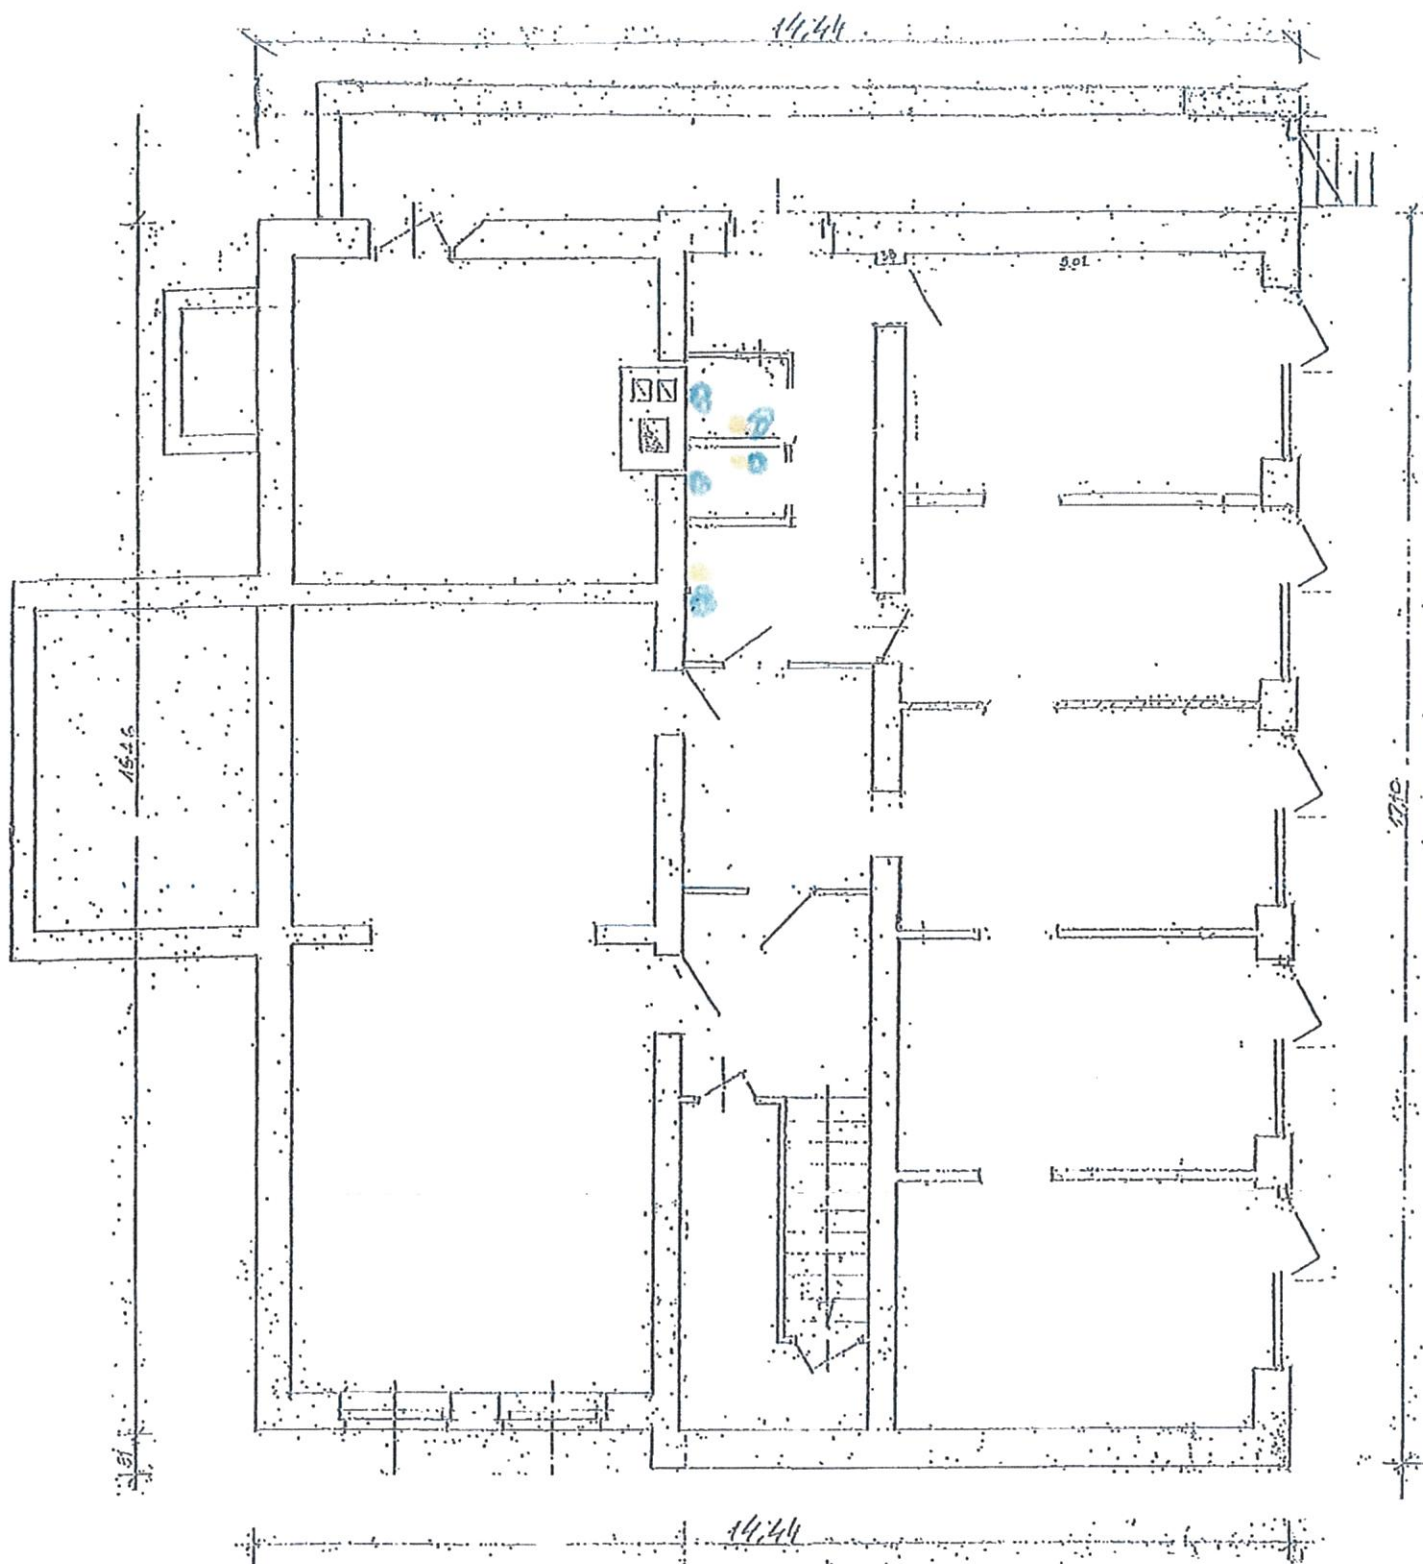

OKRĘGOWE PRZEDSIĘBIORSTWO
GEODEZYJNO-KARTOGRAFICZNE
w LUBLINIE Sp. z o.o.
20-072 Lublin, ul. Czechowska 2
NIP 712 015 05 91
KRS 0000264926, REGON 000332417
tel./fax 81 532 52 34


SZKIC ROBOCZY

INSTALACJA
WOD-KAN.

NISKI PARTED. 1:50
Lublin, ul. Czechowska 2, 20-072 Lublin

■ - PKT. POBORU WODY

● - PODGRZEWACZ PRZEPŁYWOWY
PREZES ZARZĄDU
mgr inż. Waldemar Wapiński

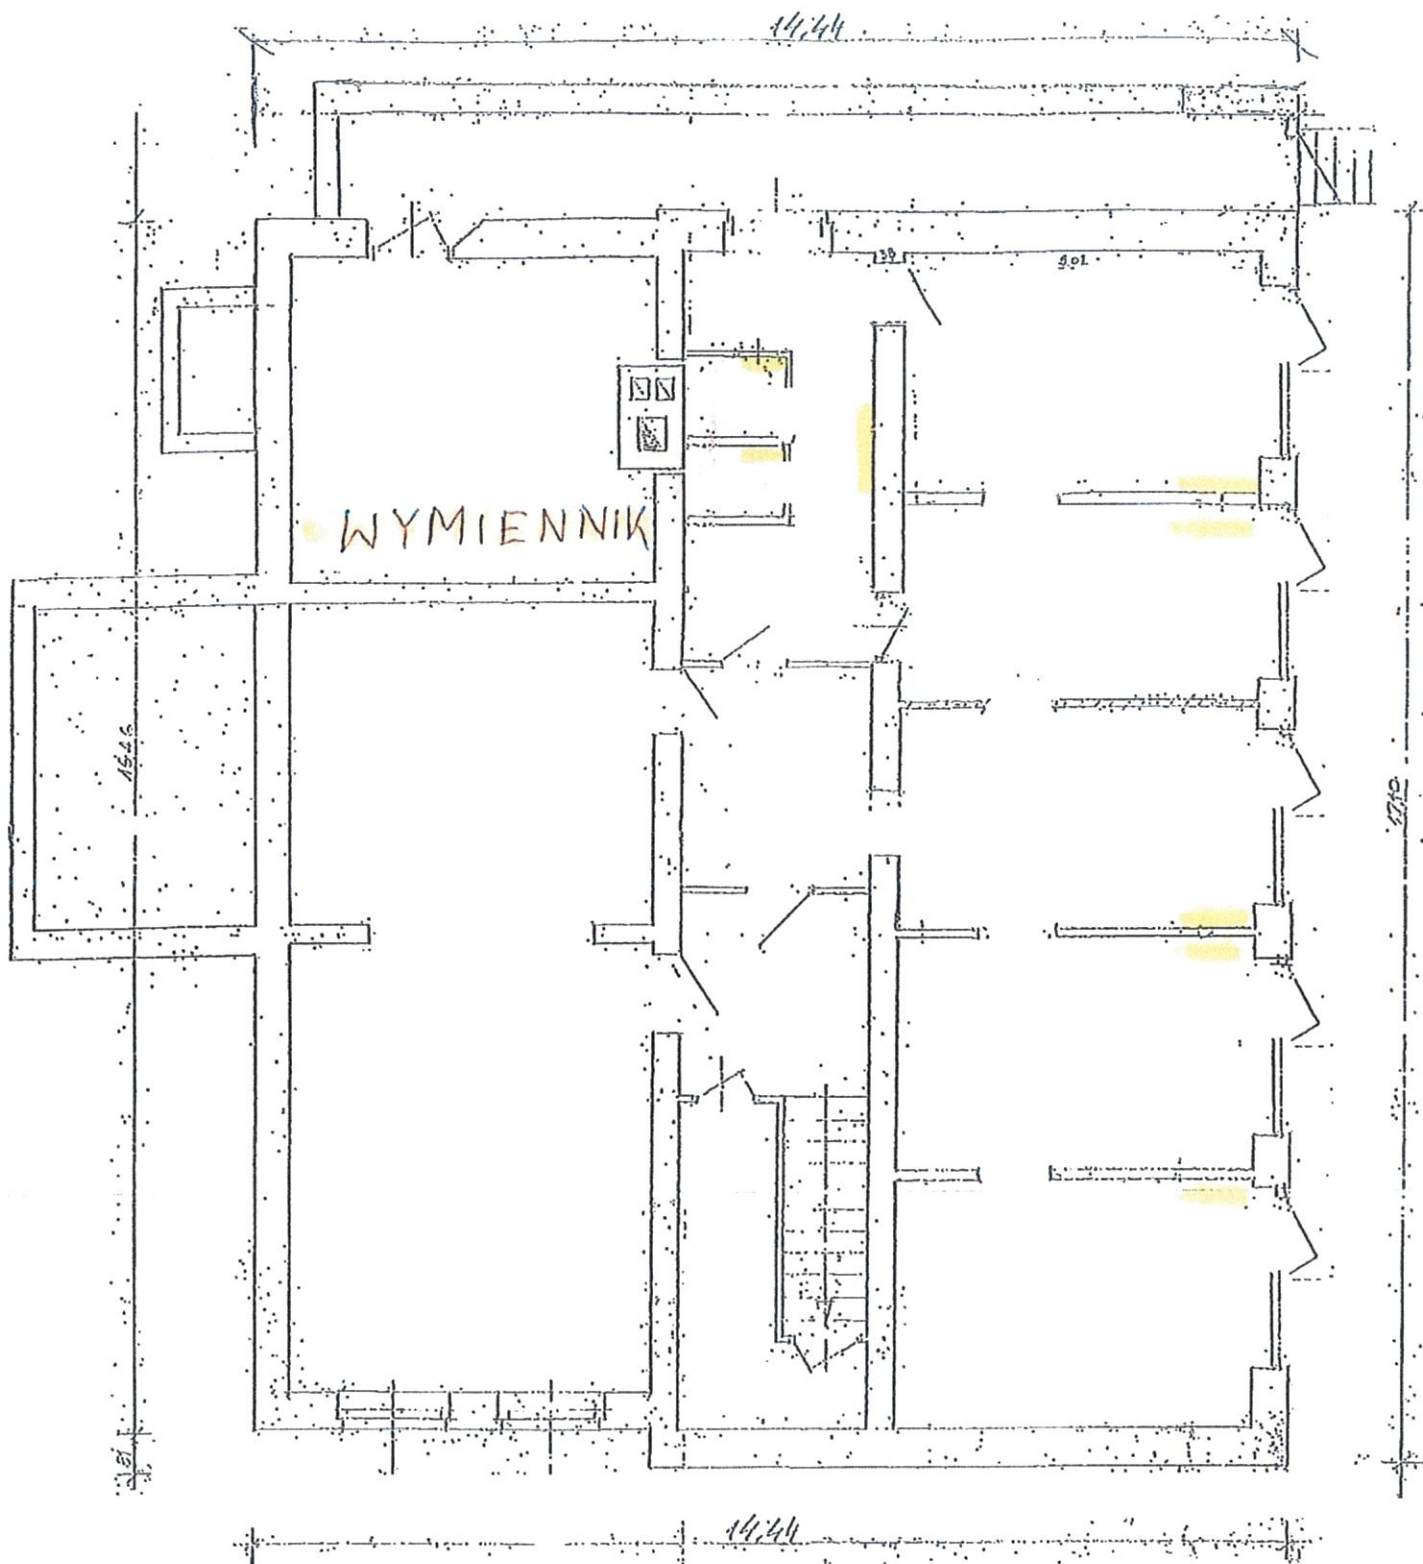

OKRĘGOWE PRZEDSIĘBIORSTWO
GEODEZYJNO-KARTOGRAFICZNE
W ŁUBLINIE Sp. z o.o.
20-072 Lublin, ul. Czerchowska 2
NIP: 712 015 05 91
KRS 0000263926, REGON 000332417
tel./fax 81 532 52 34

NISKI, PARTED, 1:50
Lublin, Czerchowska, ul. 108-110 Lublin


WYKONANO W 2001 R.

SZKIC ROBOCZY

- GRZEJNIKI

INSTALACJA C.O.

PREZES ZARZADU
mgr inż. Waldemar Wapiński
mgr inż. Waldemar Wapiński

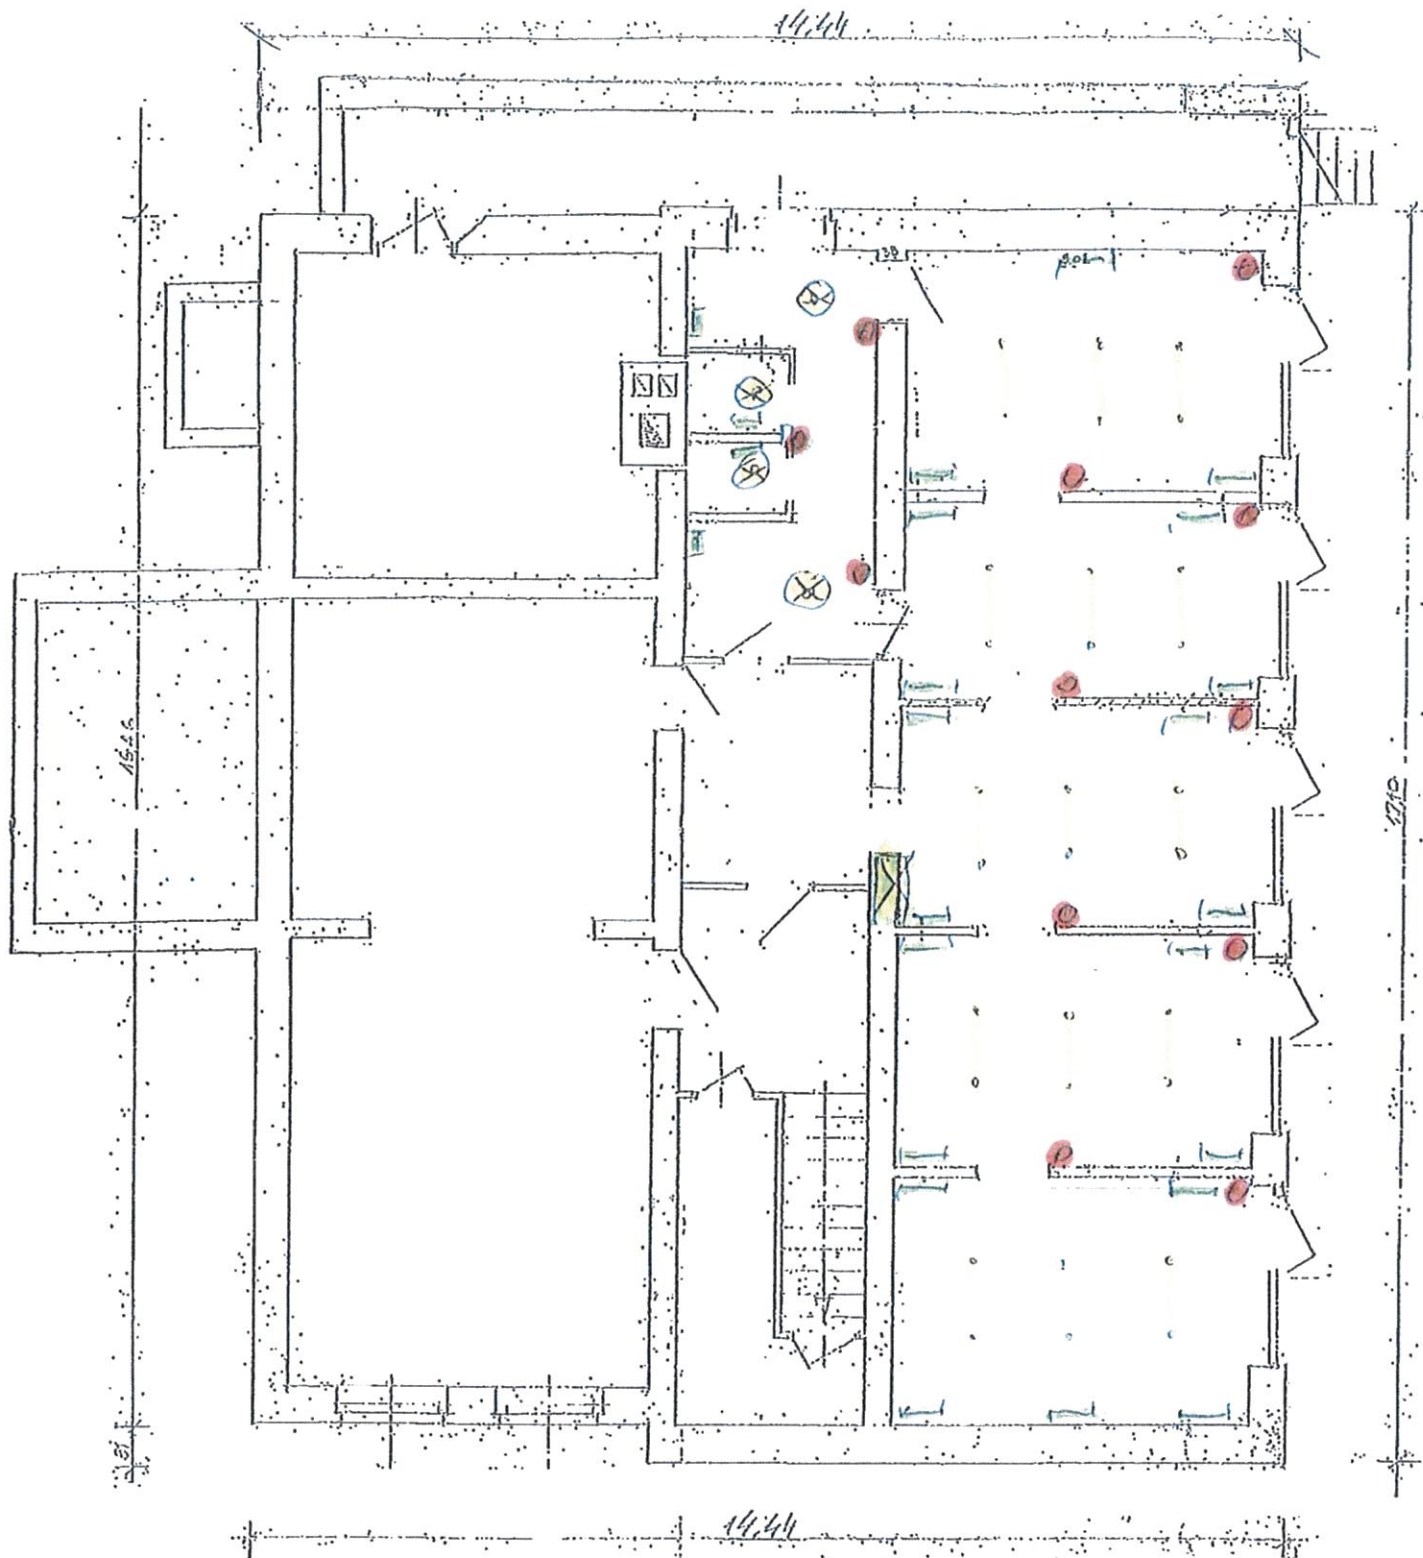

OKRĘGOWE PRZEDSIĘBIORSTWO
GŁÓDZIŹYHO KARTOGRAFICZNE
w LUBLINIE Sp. z o.o.
20-072 Lublin, ul. Czechowska 2
NIP 712 015 05 91
KRS 0000263926, REGON 000332417
tel./fax 81 532 52 33

NISKI PAKET 1:50
LUBLIN, CZECHOWSKA, ul. 105-11, LUBLIN

PROJEKTOWAŁ
mgr inż. WAPSIŃSKI

SZKIC ROBOCZY

- Oprawy oświetleniowe

INSTALACJI
ELEKTRYCZNEJ
I TELETECHNICZNEJ

PREZES ZARZĄDU
mgr inż. Waldemar Wapiński
Moduły elektr.-telech.
oraz wykończniki